



*Эскизный проект автомойки самообслуживания  
Московская область, Клинский р-н, г.п.Клин, ул.Дурдымова, уч.№20а*






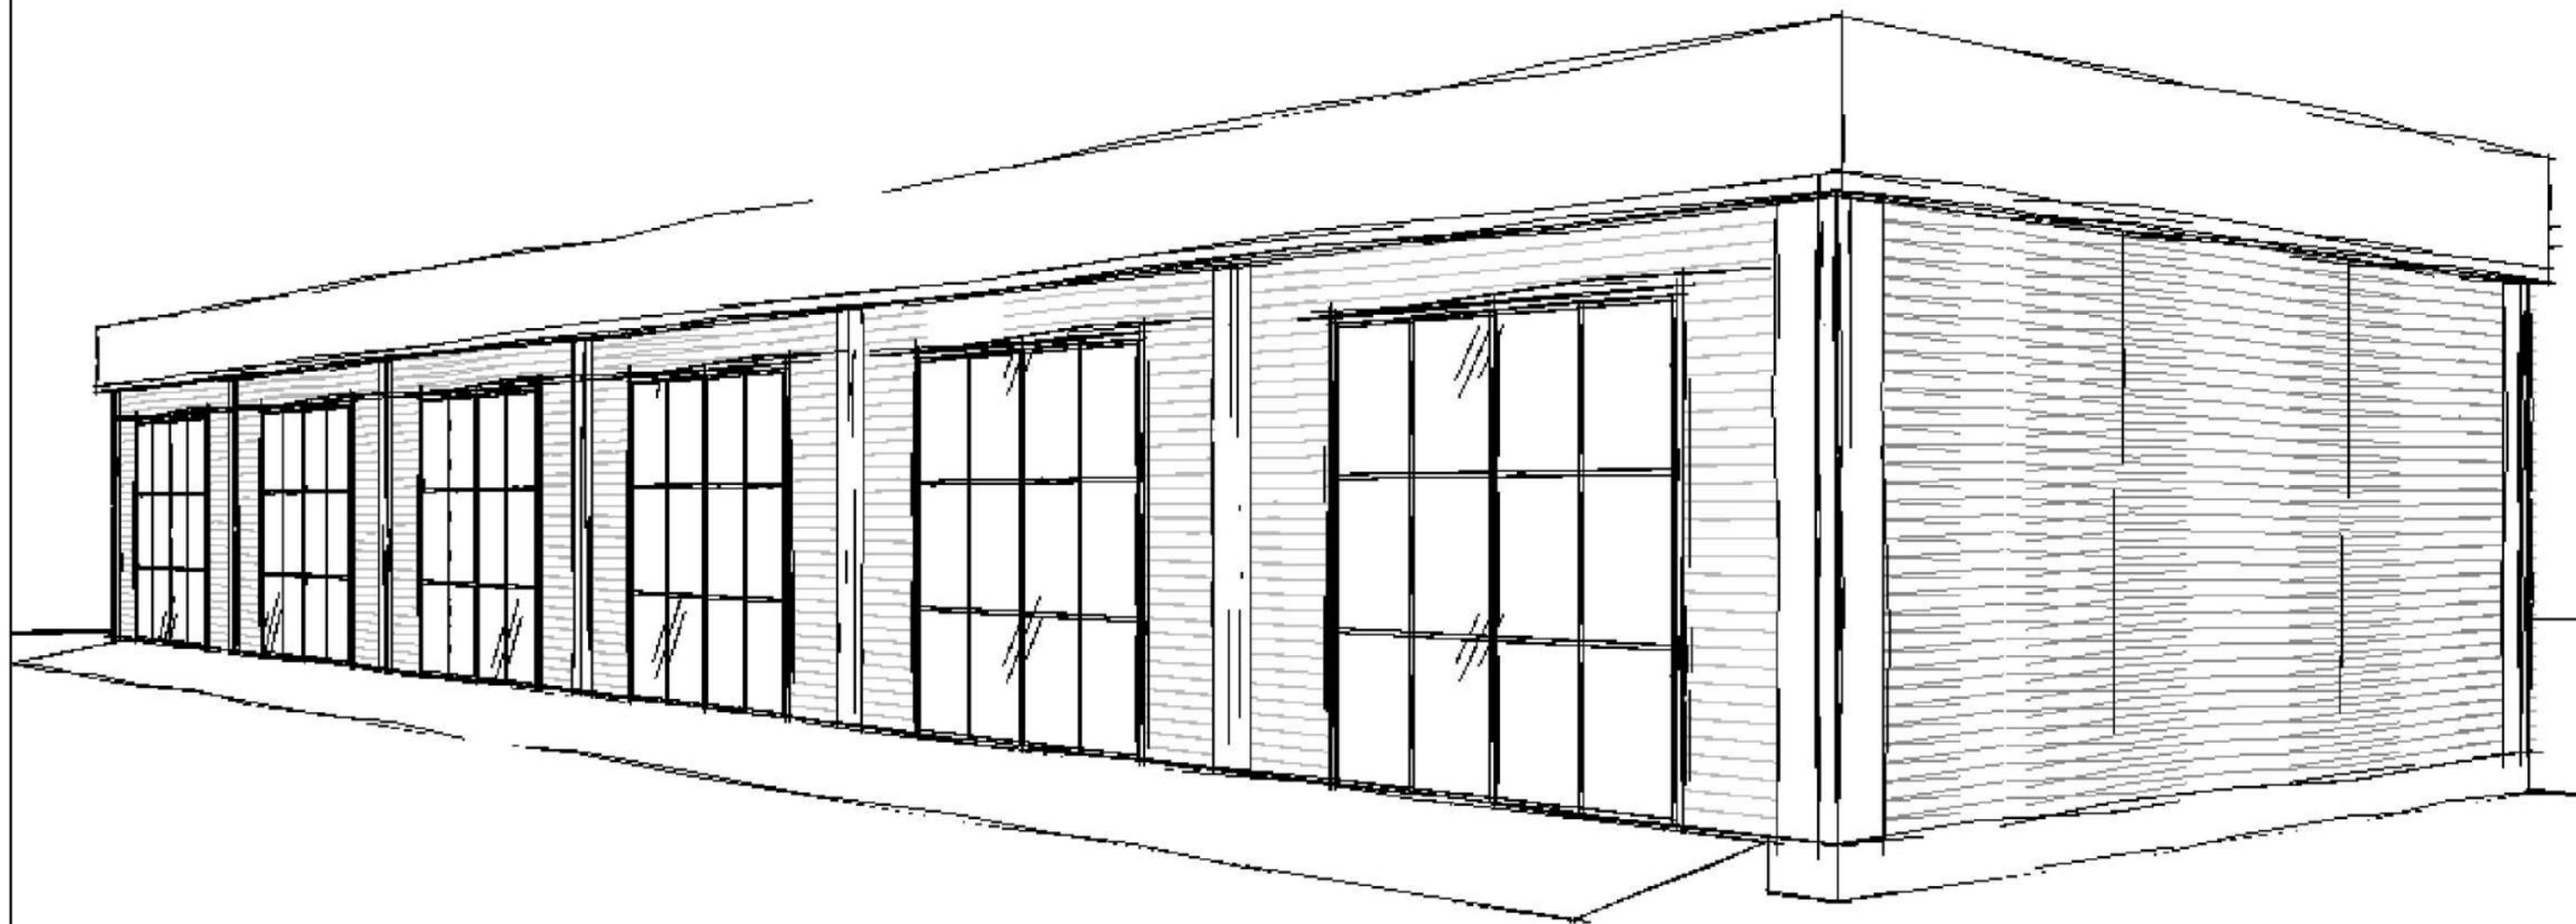


Фасад 1 - 7

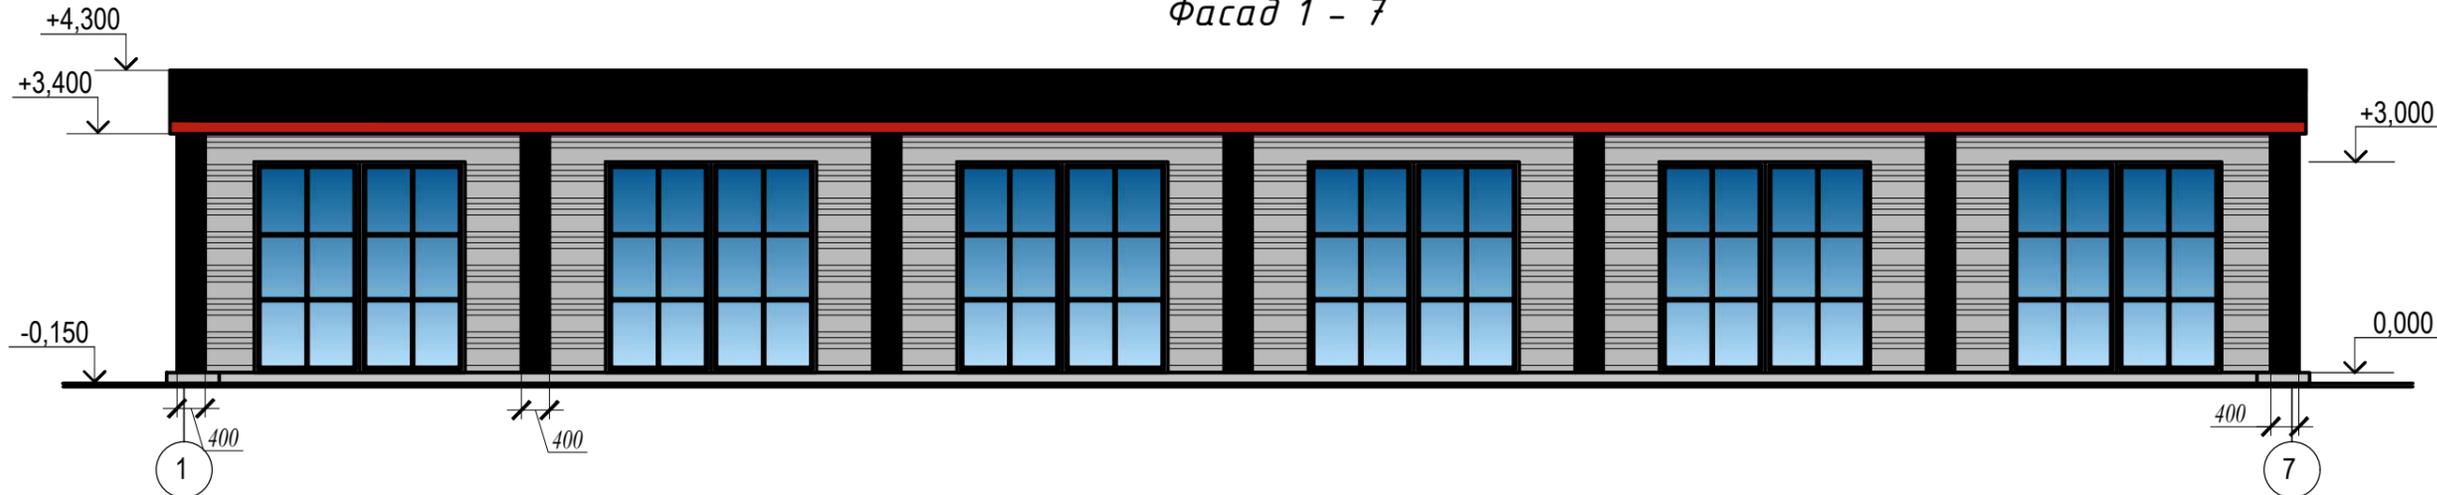


Фасад 7 - 1

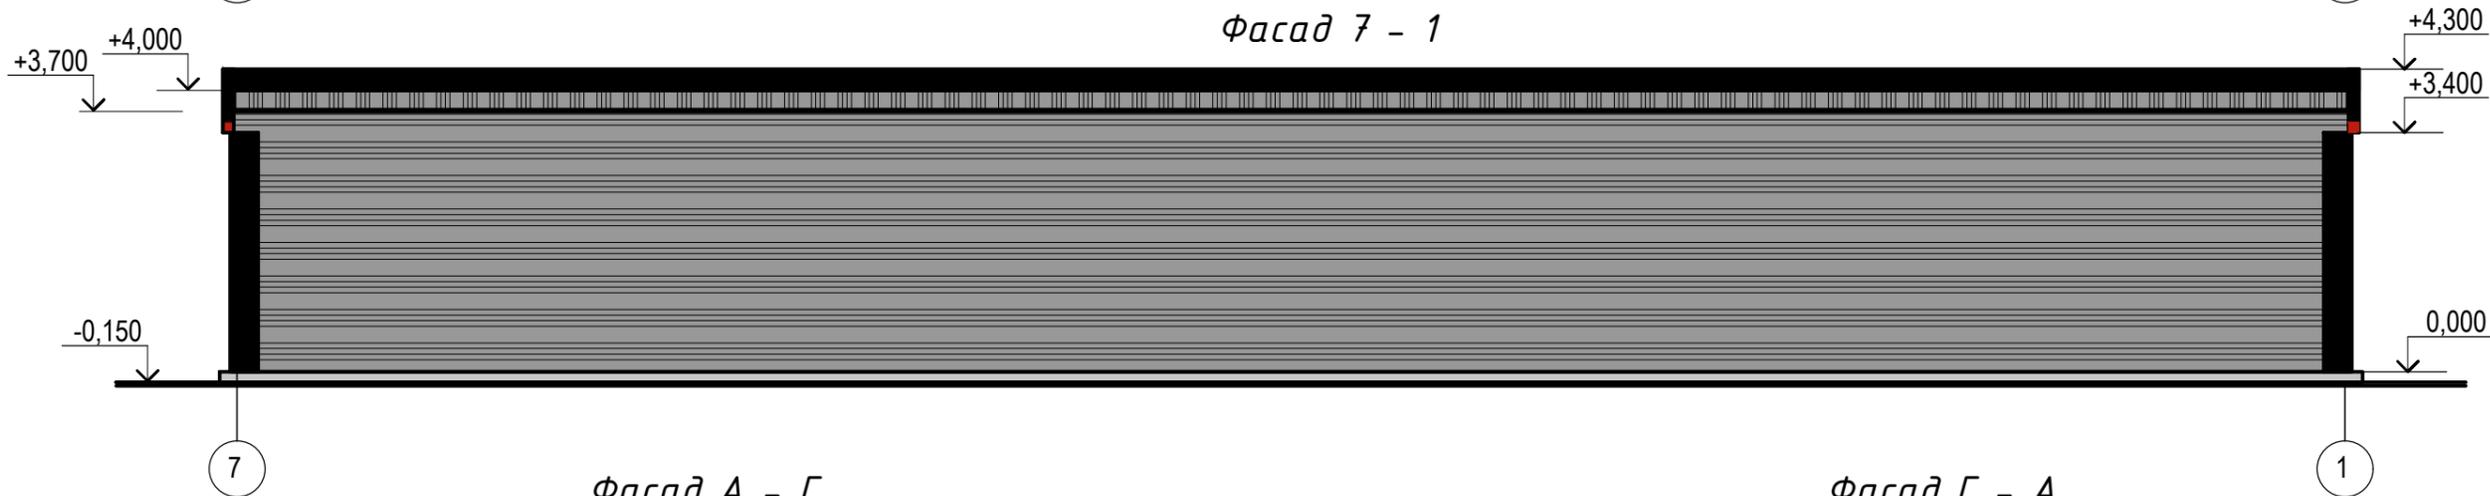

Фасад А - Г

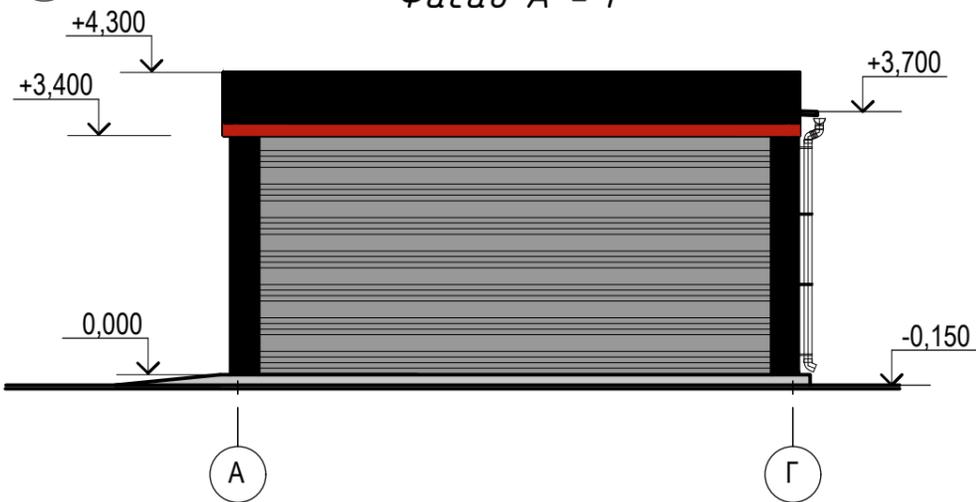


Фасад Г - А

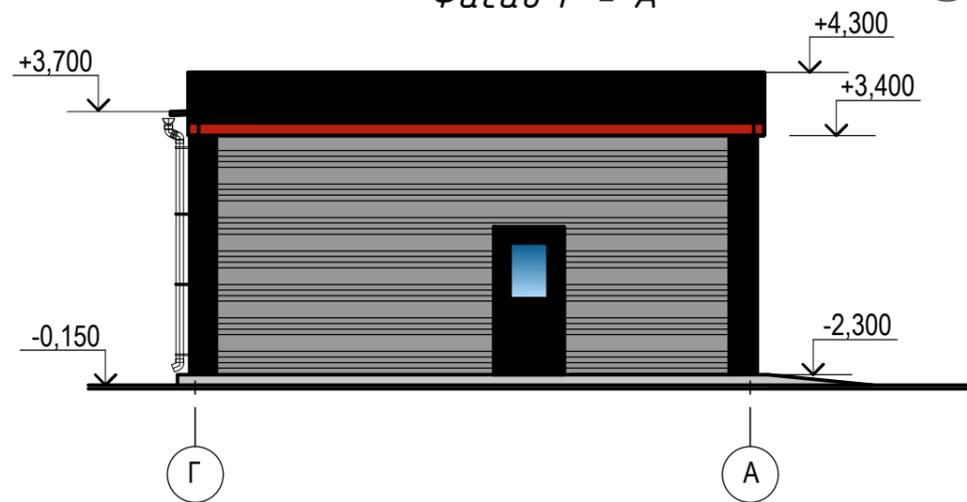

						<i>AP</i>			
						<b>Эскизный проект автомайки</b>			
<i>Изм.</i>	<i>Кол.уч.</i>	<i>Лист</i>	<i>№ док.</i>	<i>Подпись</i>	<i>Дата</i>	Московская обл, Клинский р-н, г.п. Клин, ул. Дурьманова, уч.№20а	<i>Стадия</i>	<i>Лист</i>	<i>Листов</i>
							II	2	
						Фасад 1-7. Фасад 7-1. Фасад А-Г. Фасад Г-А.	89107686771		

План на отм. 0,000

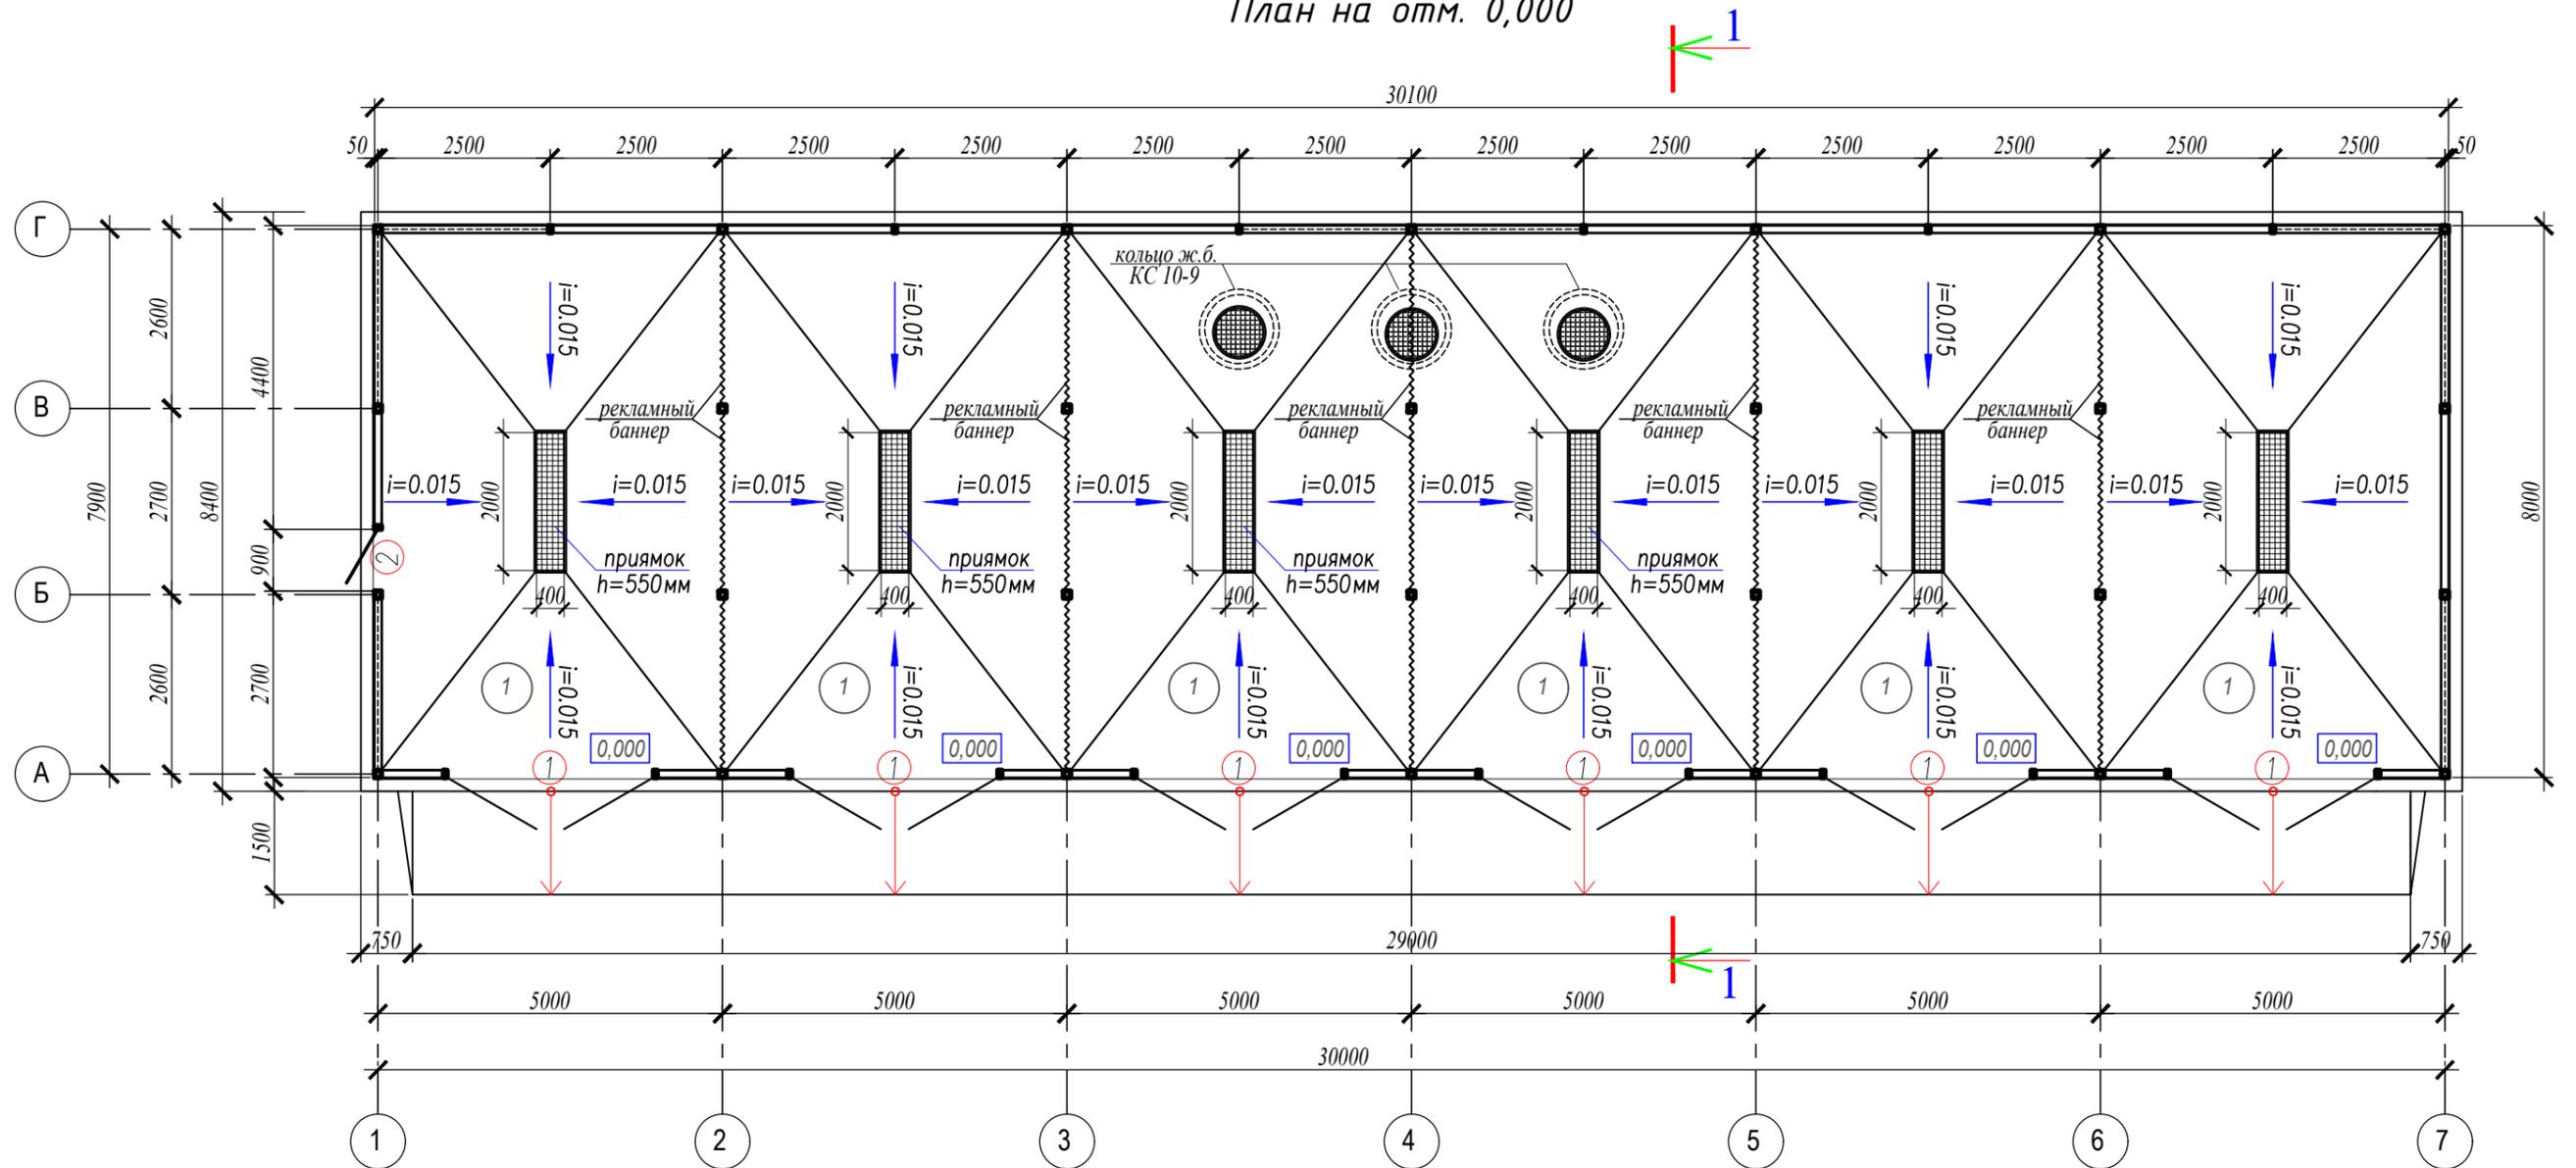


Экспликация помещений автомойки


№ п/п	Наименование помещения	Площадь м <sup>2</sup>	Кат. пом.
1	Пост мойки №1	38,61	
2	Пост мойки №2	39,00	
3	Пост мойки №3	39,00	
4	Пост мойки №4	39,00	
5	Пост мойки №5	39,00	
6	Пост мойки №6	38,61	

						<b>АР</b>		
						<b>Эскизный проект автомойки</b>		
Изм.	Кол.уч.	Лист	№ док.	Подпись	Дата	Московская обл, Клинский р-н, г.п. Клин, ул. Дурьманова, уч.№20а		
Выполнил		Долгов				Стадия	Лист	Листов
						П	3	
План на отм. 0,000.						89107686771		

План кровли.



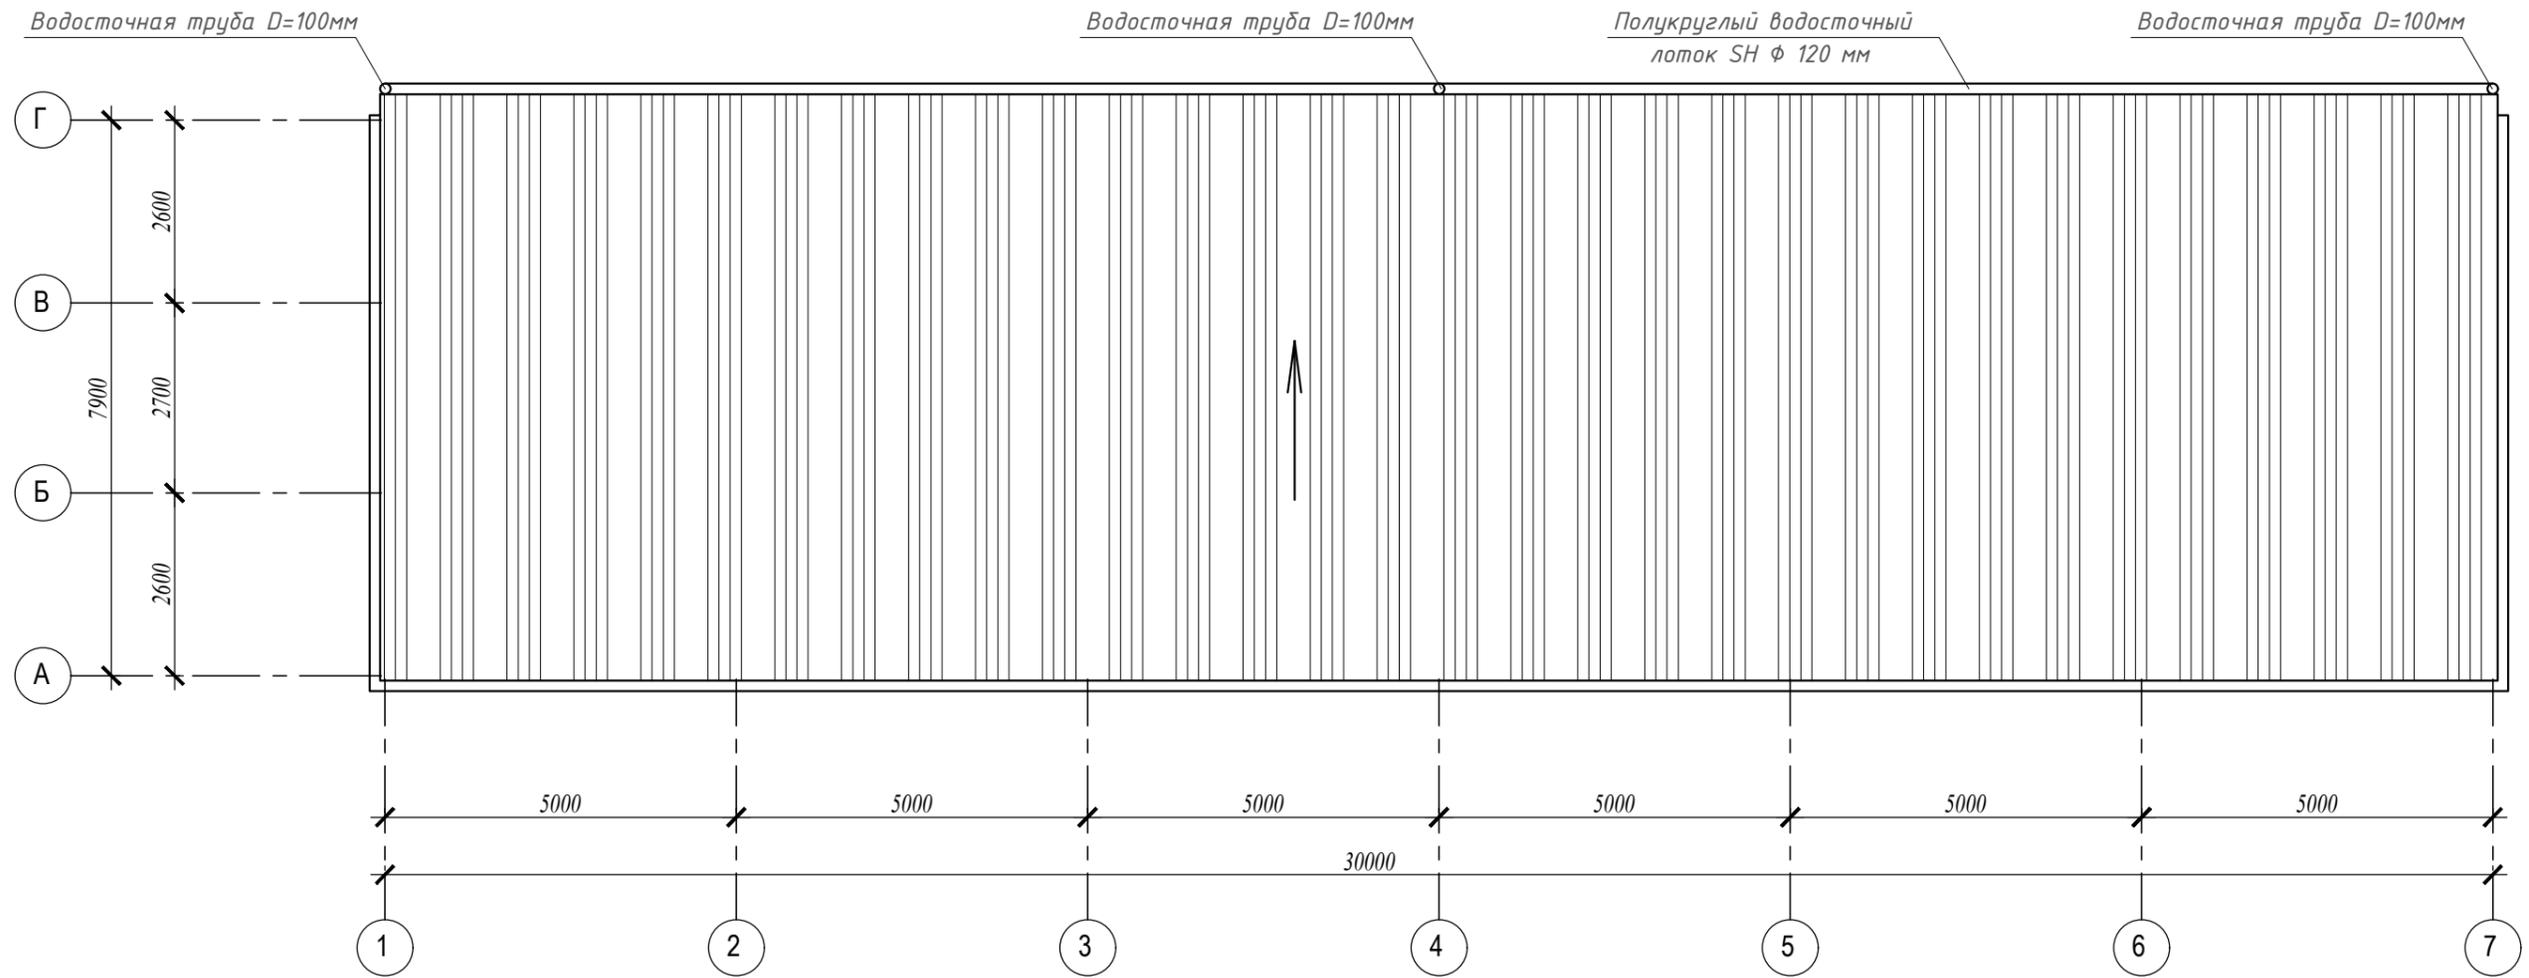


Разрез 1 - 1

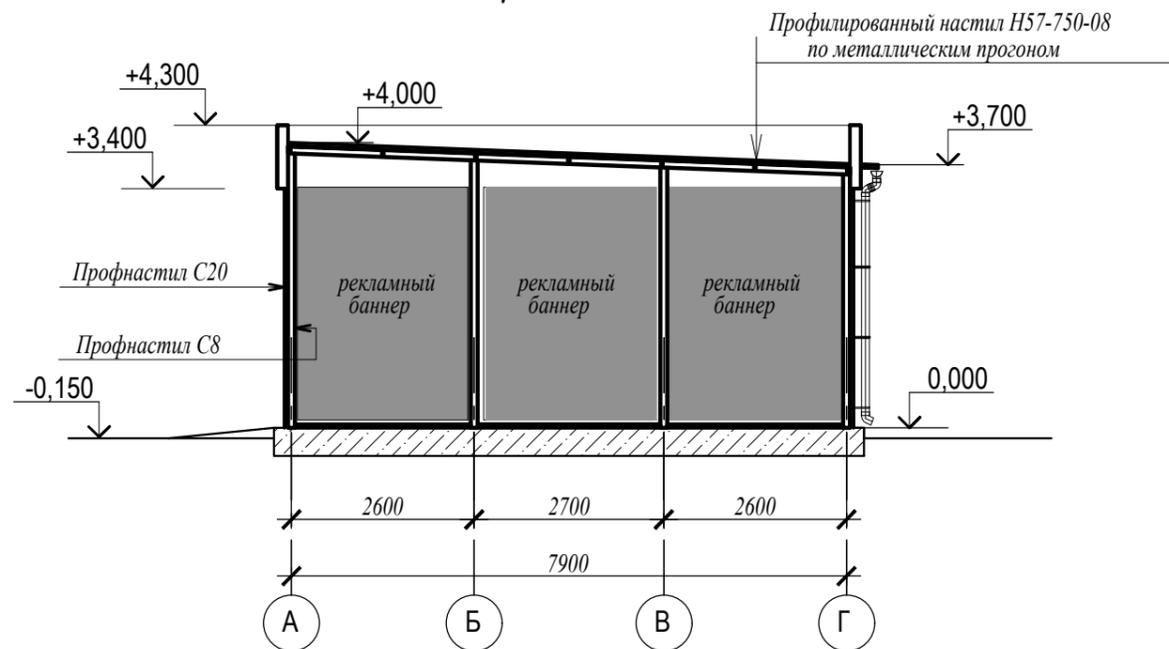


						<i>АР</i>		
						<b>Эскизный проект автомойки</b>		
Изм.	Кол.уч.	Лист	№ док.	Подпись	Дата	Московская обл, Клинский р-н, г.п. Клин, ул. Дурьманова, уч.№20а		
Выполнил	Долгов							
						П	4	
						План кровли. Разрез 1-1.		
						89107686771		



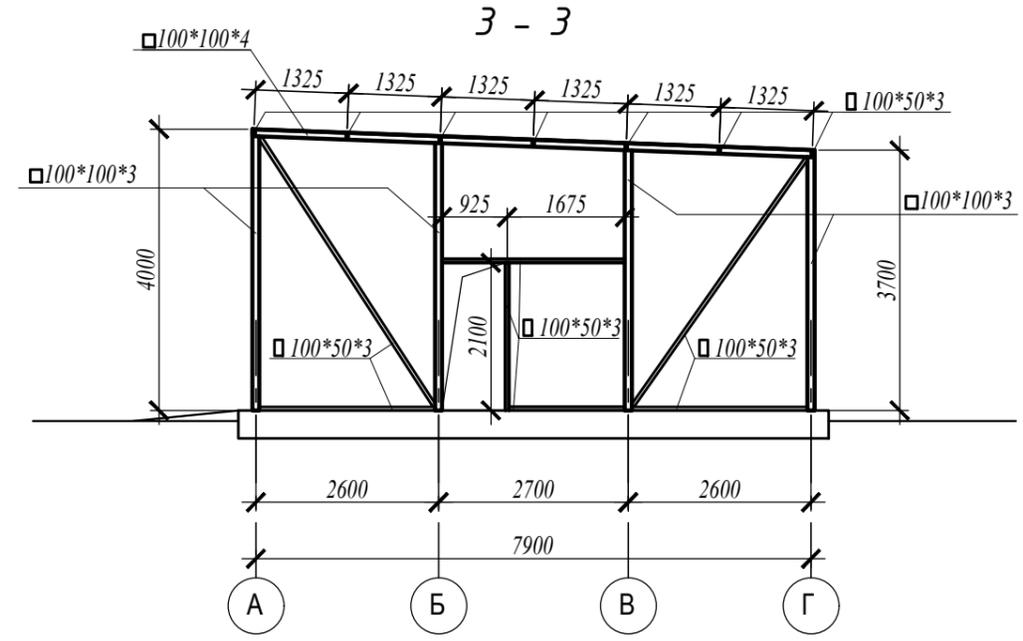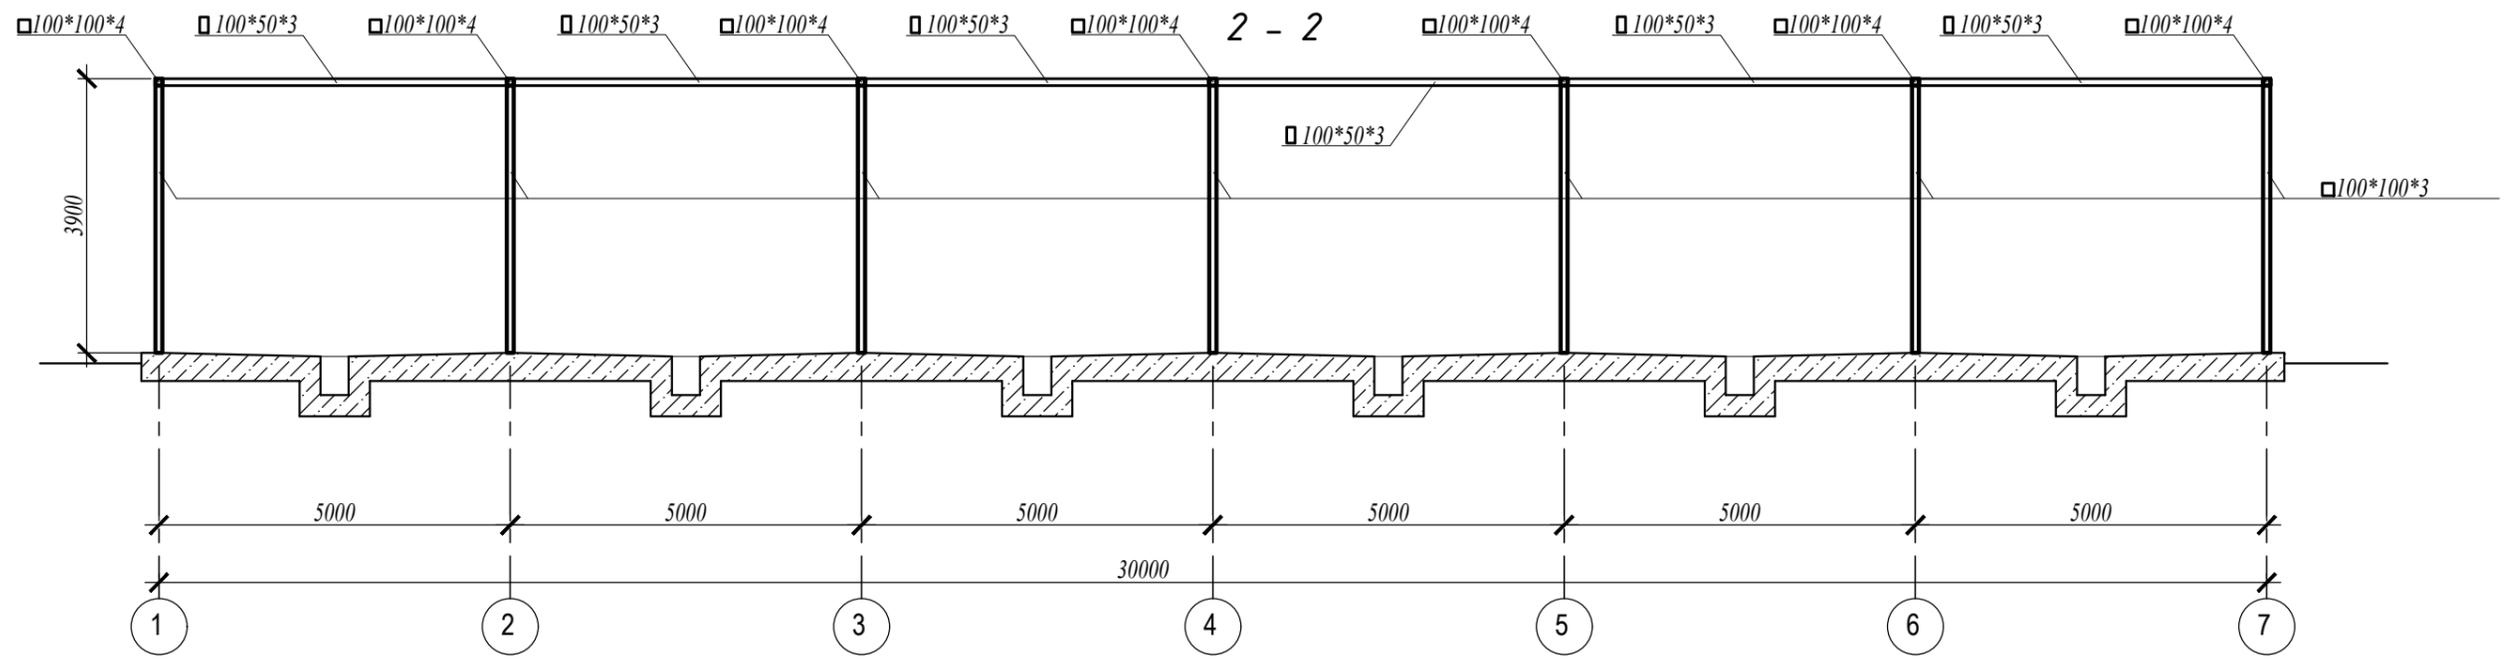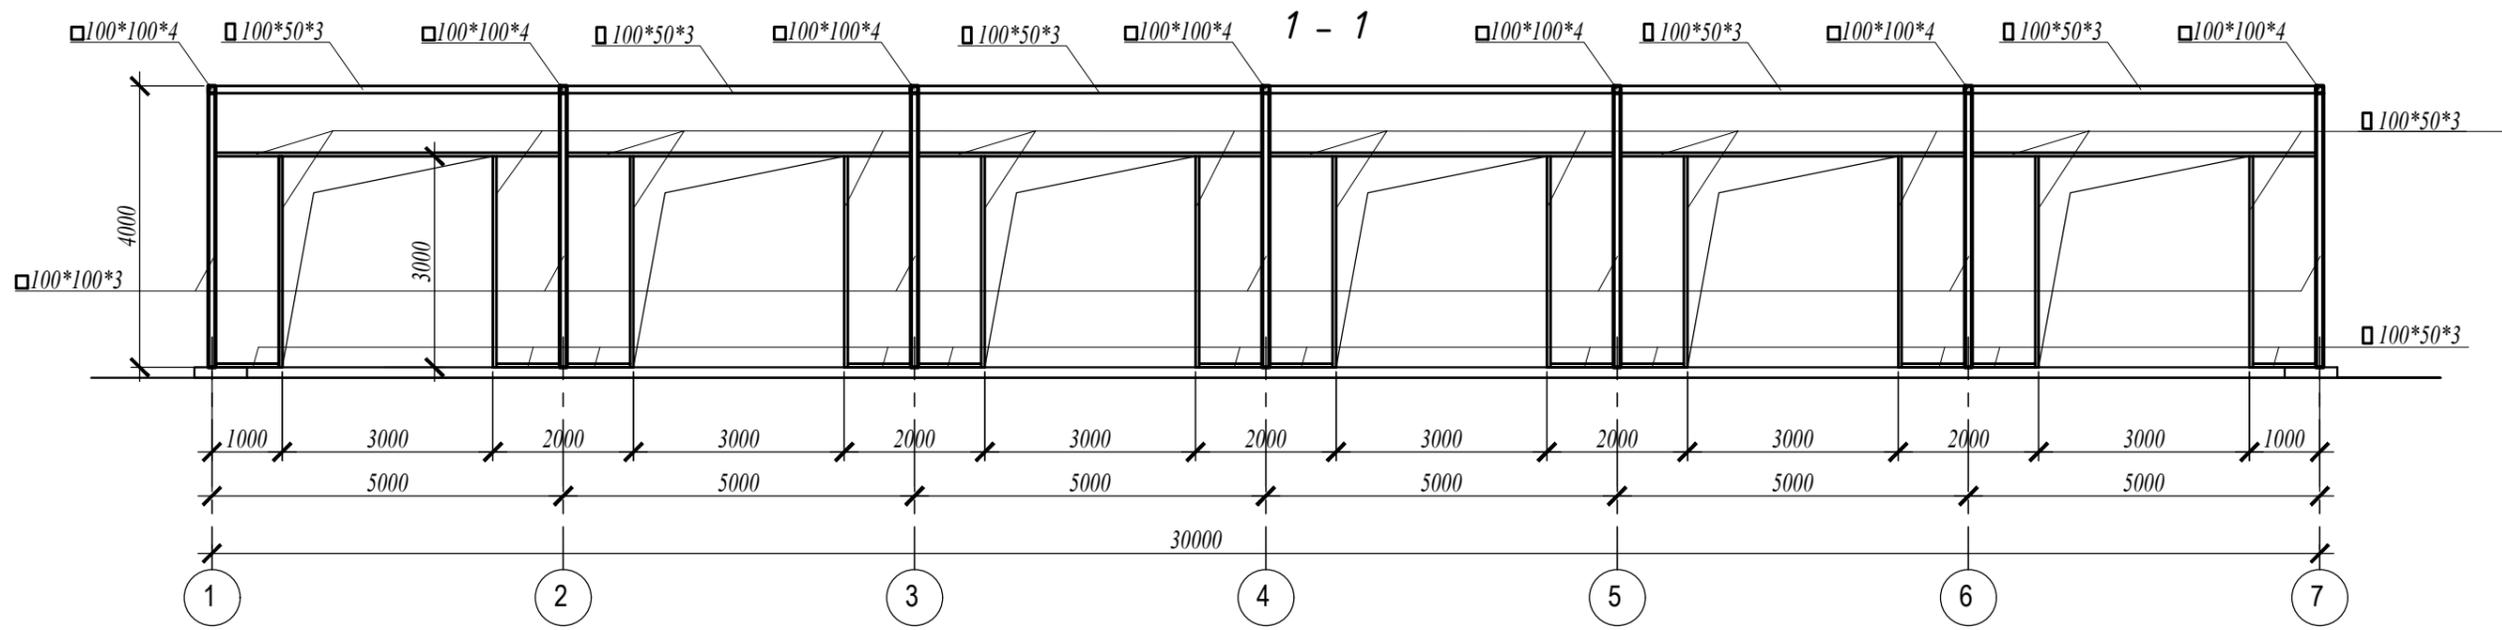


						<i>AP</i>		
						<b>Эскизный проект автомойки</b>		
<i>Изм.</i>	<i>Кол.уч.</i>	<i>Лист</i>	<i>№ док.</i>	<i>Подпись</i>	<i>Дата</i>	Московская обл, Клинский р-н, г.п. Клин, ул. Дурьманова, уч.№20а		
<i>Выполнил</i>		<i>Долгов</i>				Сечения 1-1, 2-2, 3-3.		
						89107686771		

4 - 4

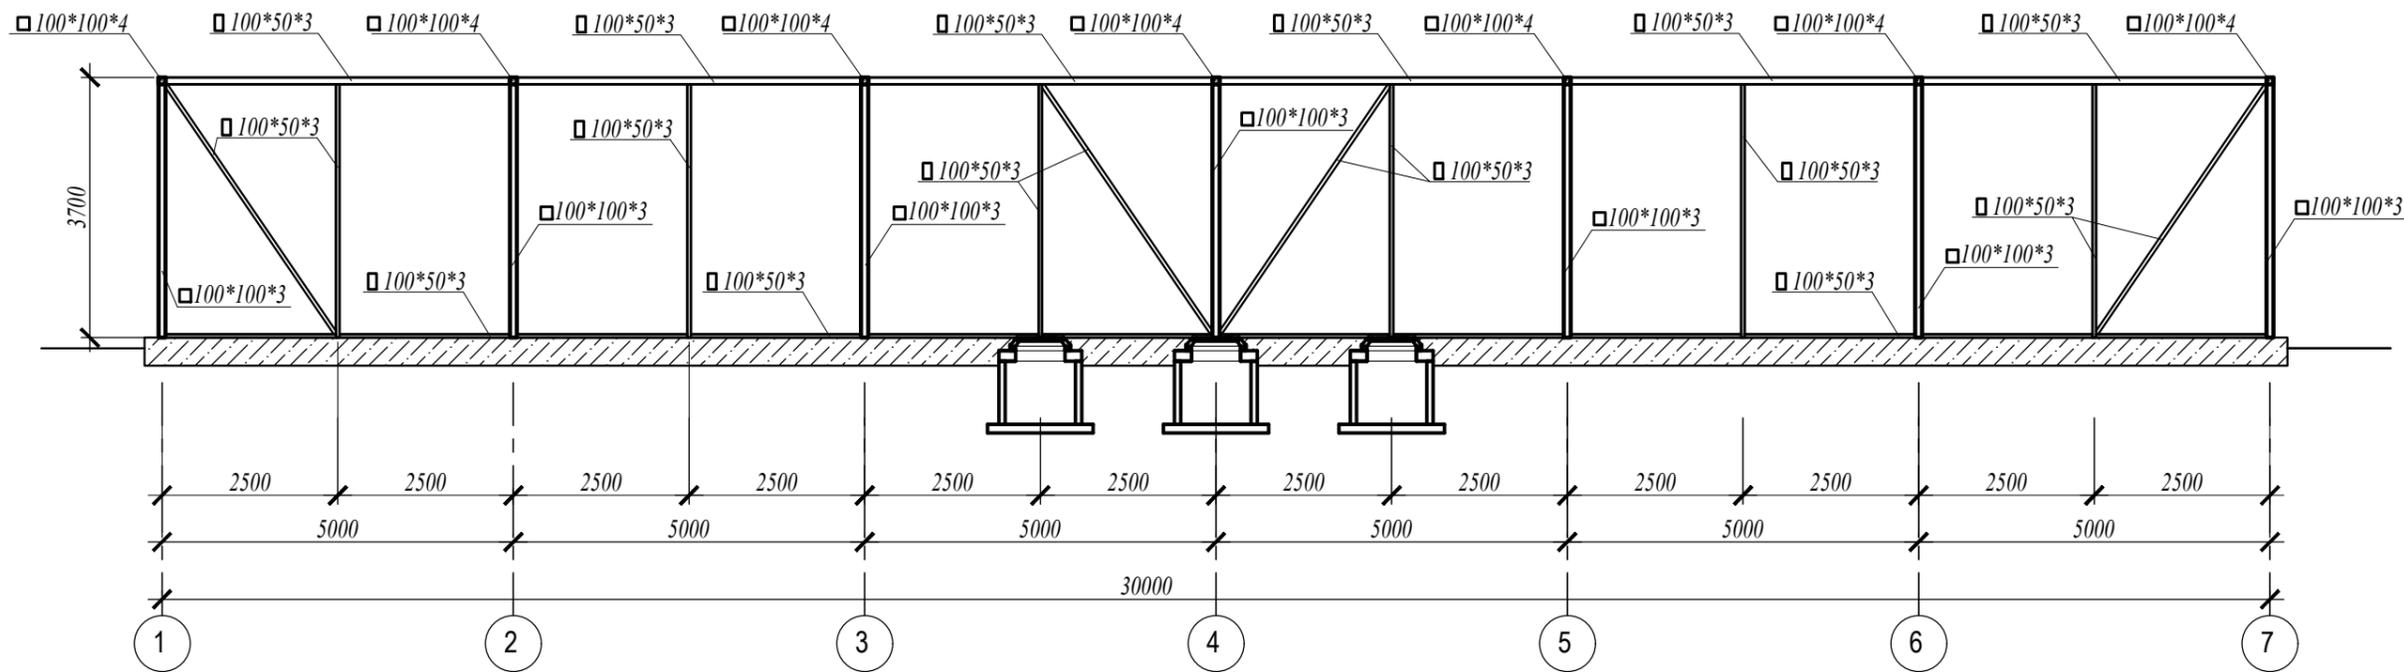


5 - 5

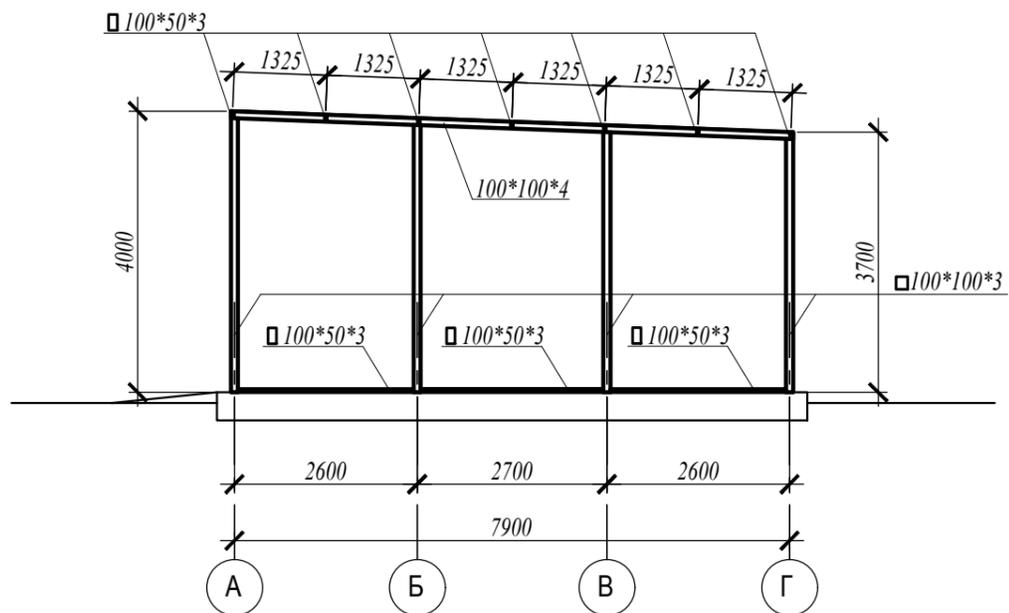

						<i>AP</i>		
						<b>Эскизный проект автомоёйки</b>		
<i>Изм.</i>	<i>Кол.уч.</i>	<i>Лист</i>	<i>№ док.</i>	<i>Подпись</i>	<i>Дата</i>	Московская обл, Клинский р-н, г.п. Клин, ул. Дурьманова, уч.№20а		
						<i>Стадия</i>	<i>Лист</i>	<i>Листов</i>
						II	7	
						Сечение 4 - 4, 5 - 5.		
						89107686771		

Схема расположения балок и прогонов покрытия

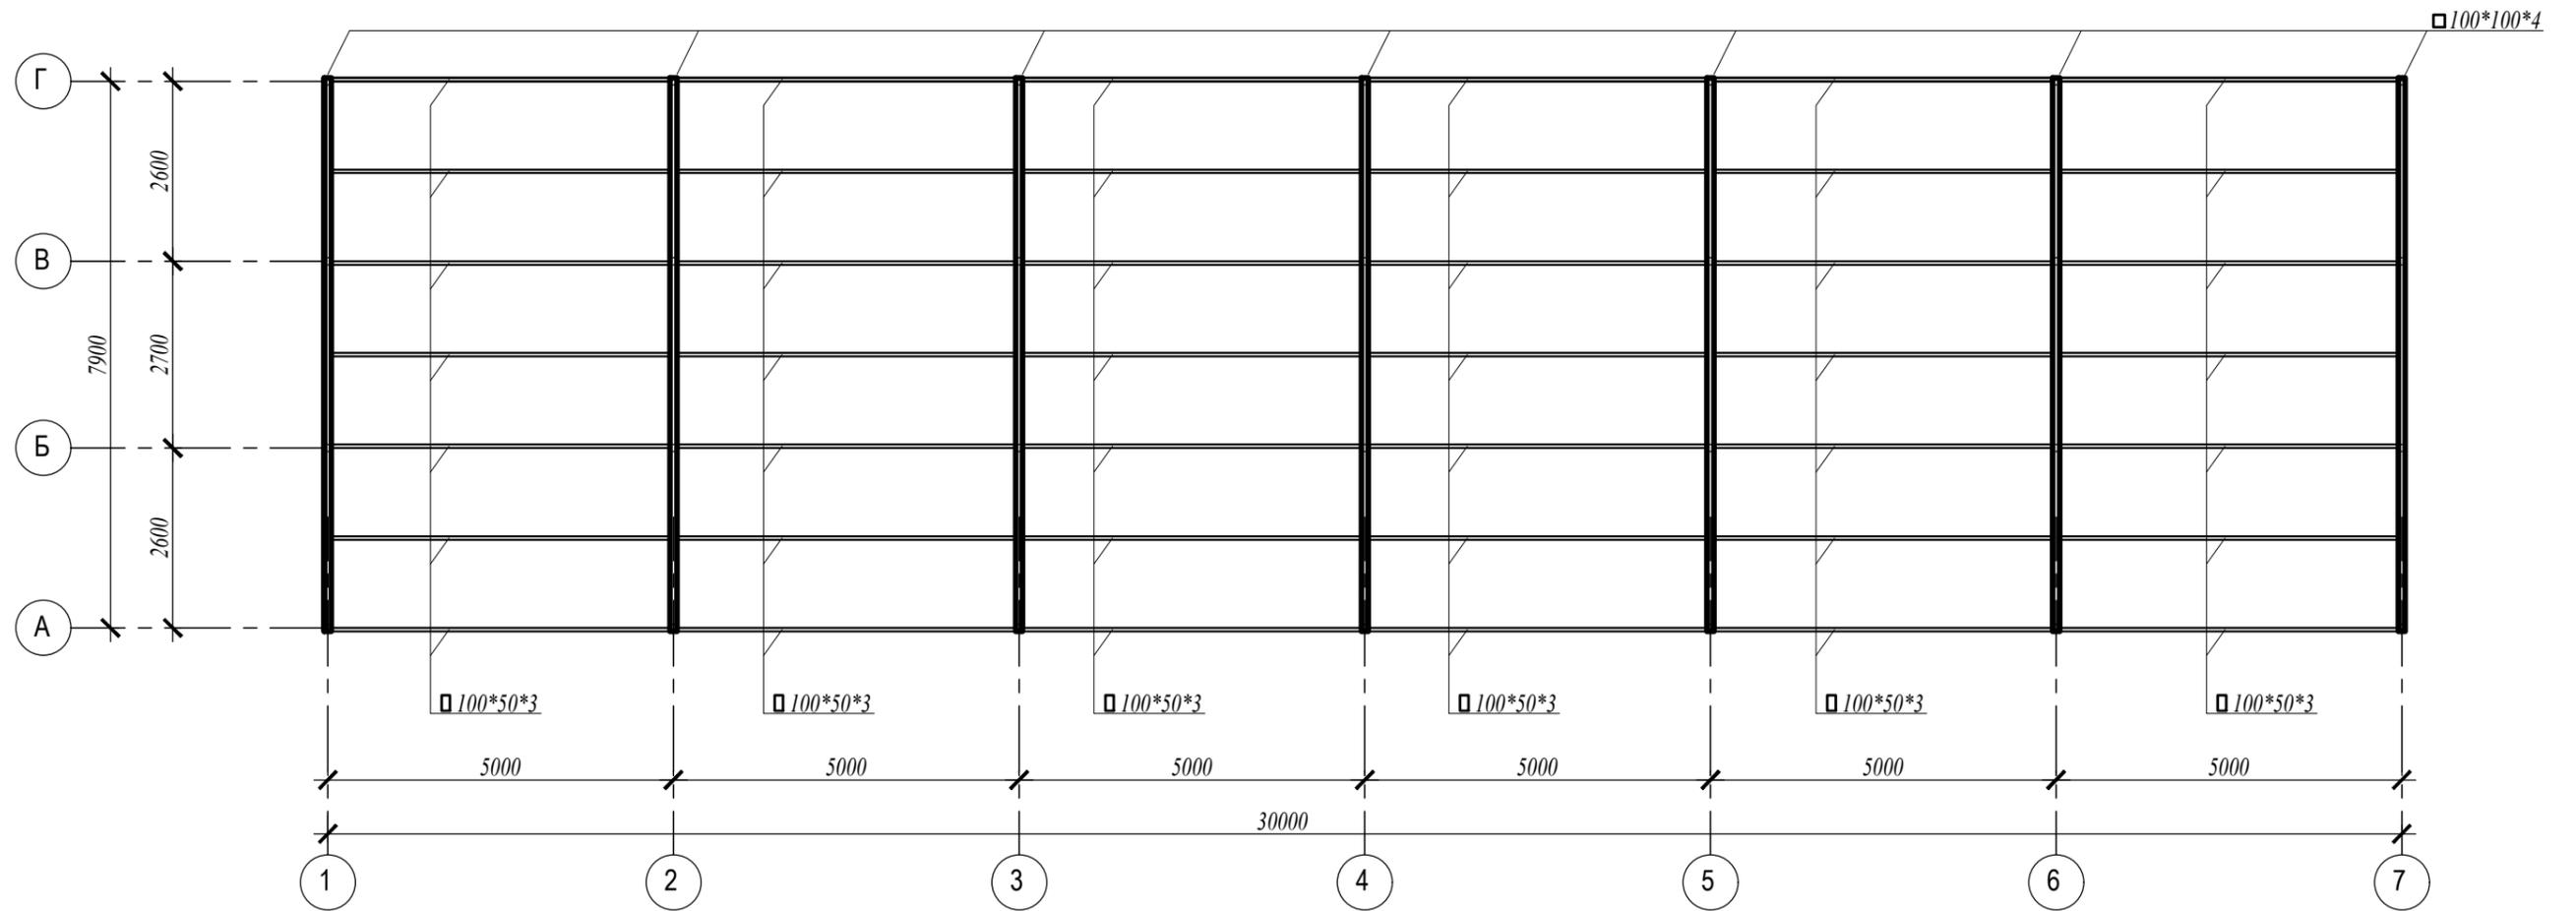

						<i>АР</i>		
						<b>Эскизный проект автомайки</b>		
<i>Изм.</i>	<i>Кол.уч.</i>	<i>Лист</i>	<i>№ док.</i>	<i>Подпись</i>	<i>Дата</i>			
<i>Выполнил</i>		<i>Долгов</i>				Московская обл, Клинский р-н, г.п. Клин, ул. Дурыманова, уч.№20а		
						II      8		
						Схема расположения балок и прогонов покрытия.		
						89107686771		