


*Эскизный проект автомойки  
самообслуживания  
в г. Смоленск*




Фасад 1 - 7




Фасад 7 - 1

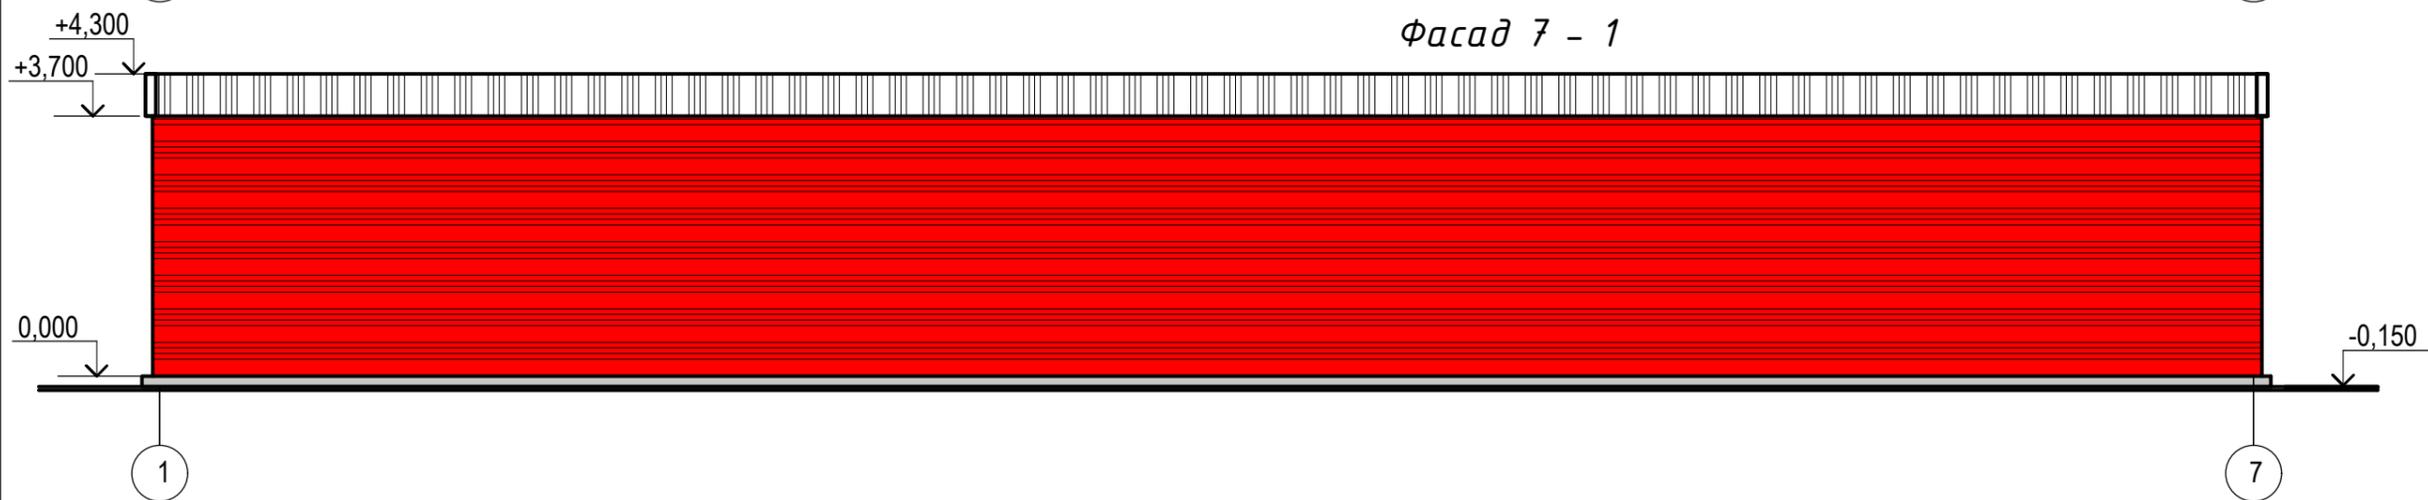


Фасад А - Г

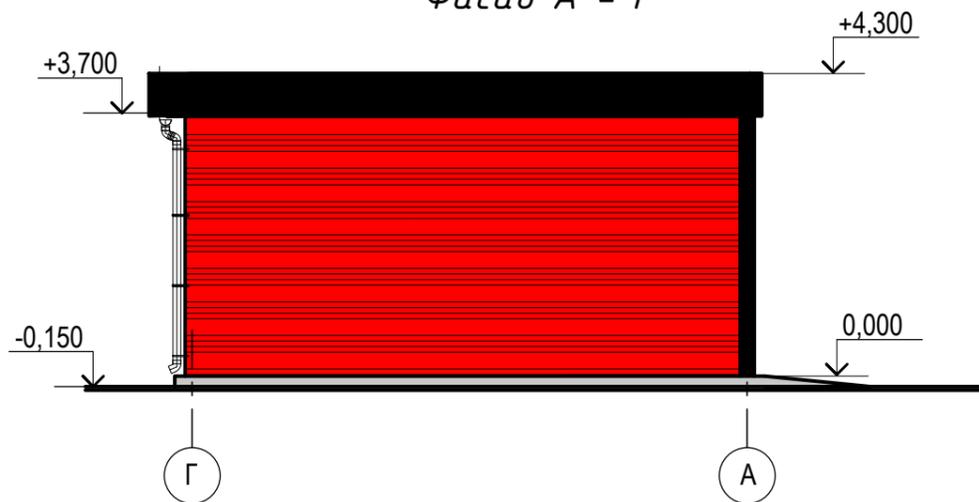

Фасад Д - А

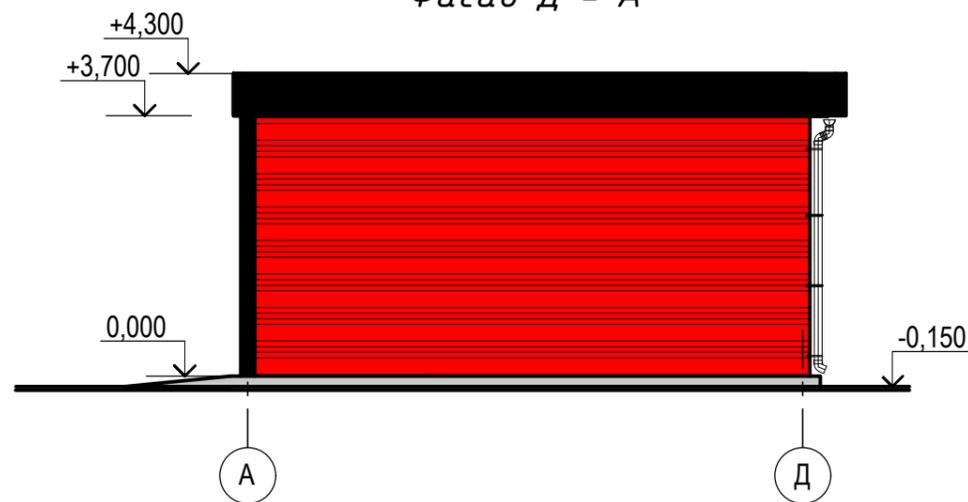

						<i>АР</i>			
						<i>Эскизный проект автомайки в г. Смоленск</i>			
<i>Изм.</i>	<i>Кол.уч.</i>	<i>Лист</i>	<i>№ док.</i>	<i>Подпись</i>	<i>Дата</i>		<i>Стадия</i>	<i>Лист</i>	<i>Листов</i>
							<i>П</i>	<i>2</i>	
						<i>Фасад 1-7. Фасад 7-1. Фасад А-Г. Фасад Г-А.</i>			

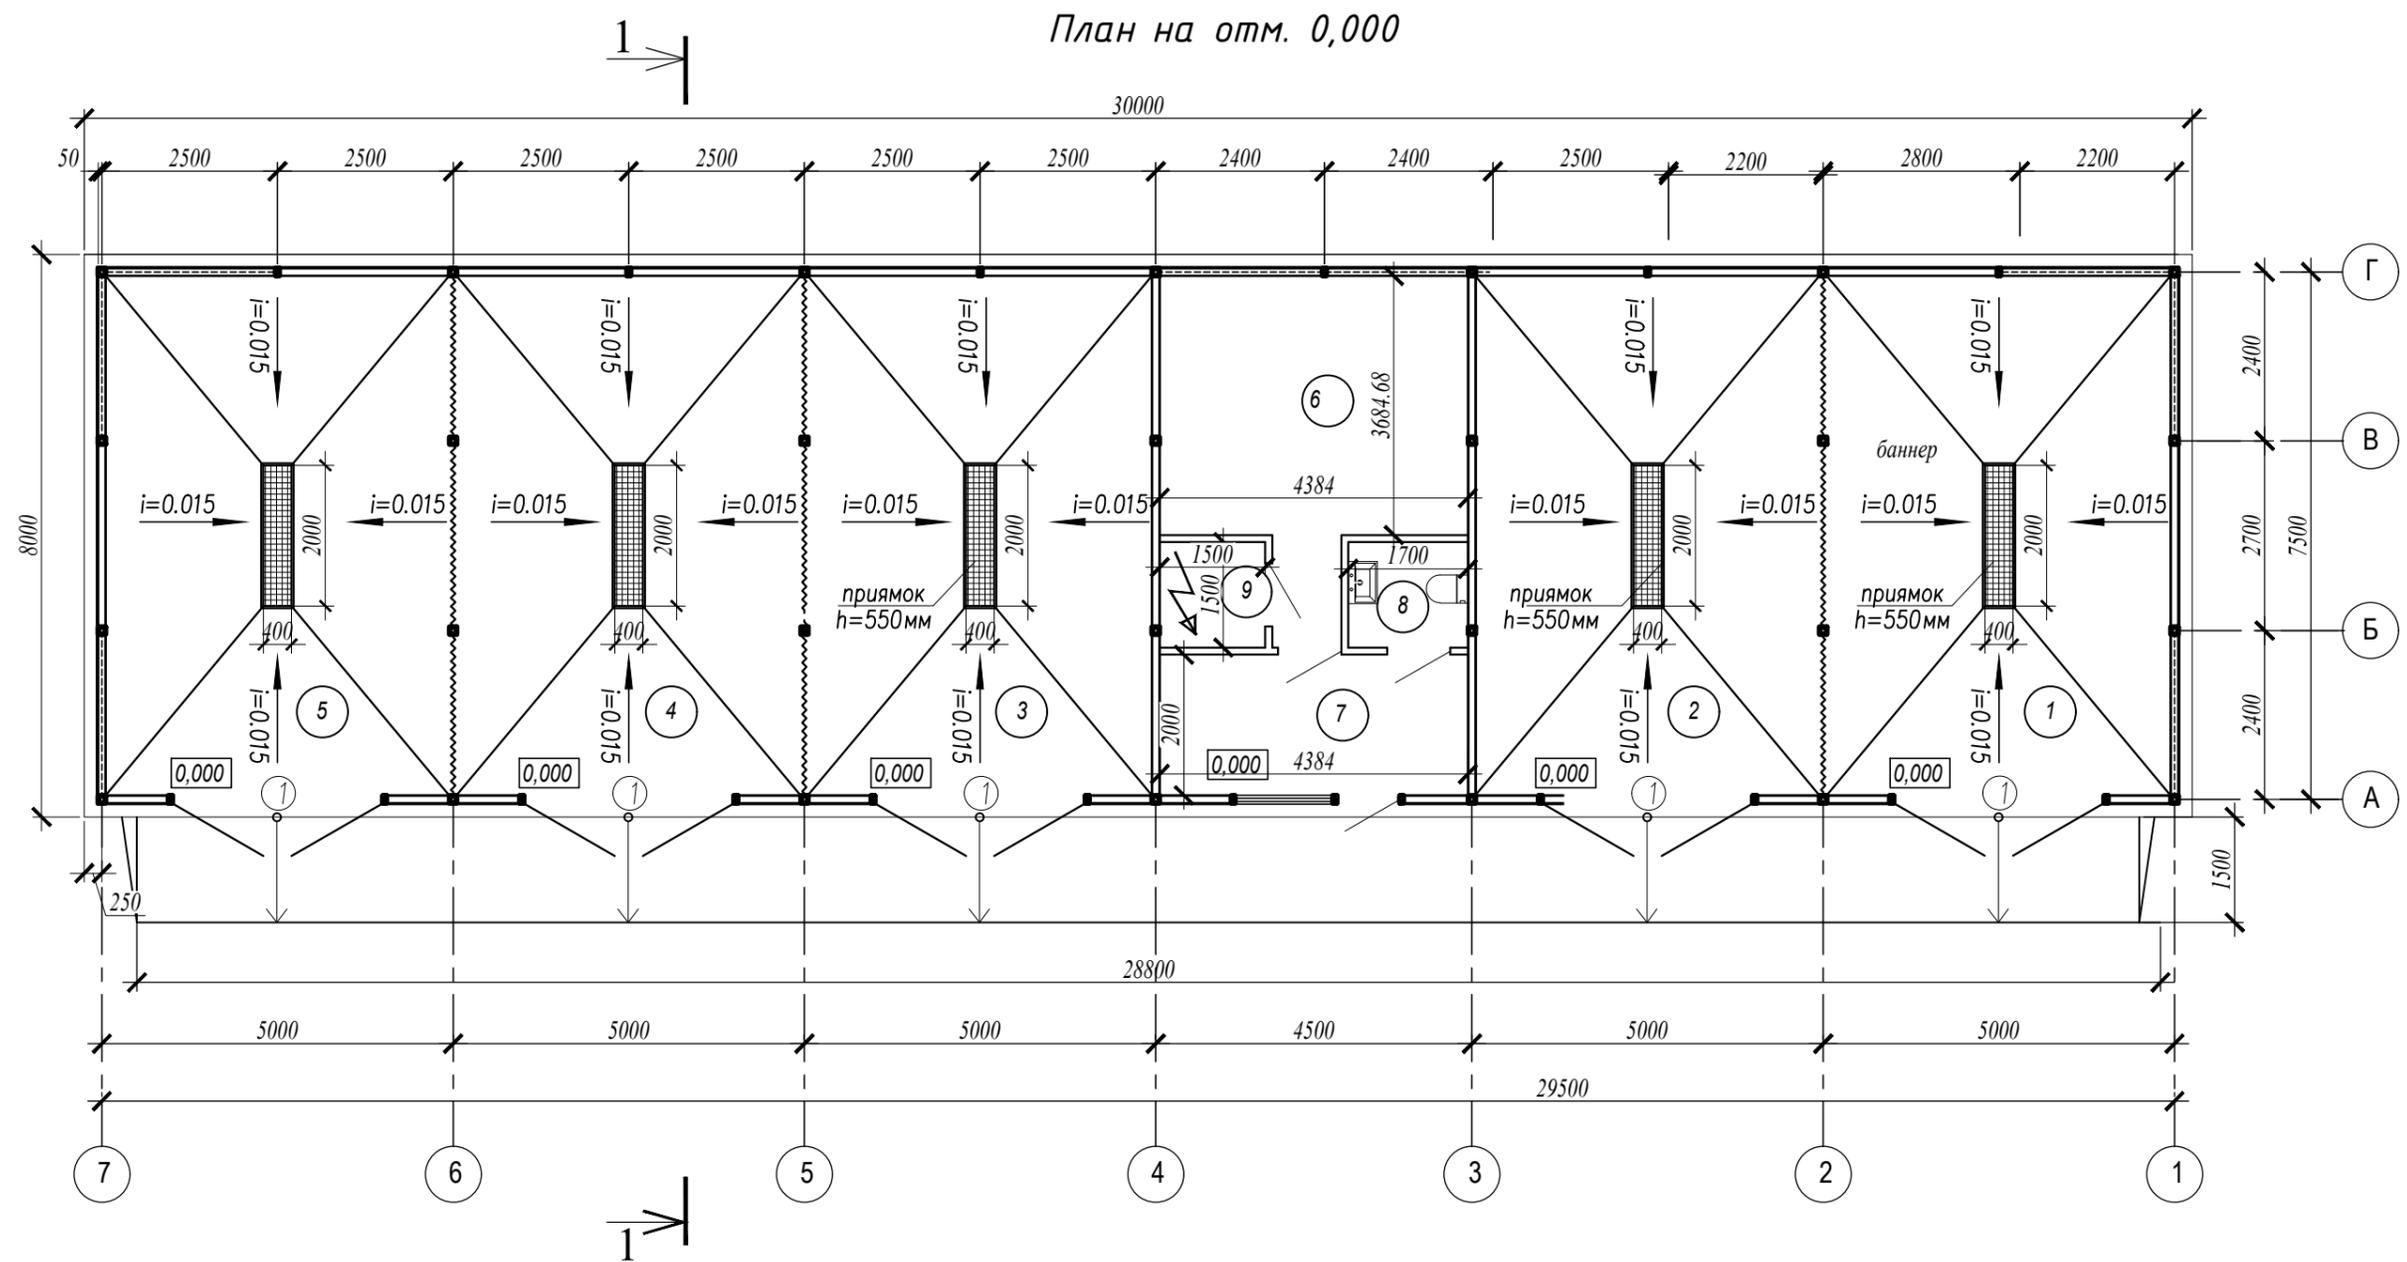


Экспликация помещений автомойки


№ п/п	Наименование помещения	Площадь м <sup>2</sup>	Кат пом.
1	Пост мойки №1	38,9	
2	Пост мойки №2	36,9	
3	Пост мойки №3	36,5	
4	Пост мойки №4	36,5	
5	Пост мойки №5	36,9	
6	Техническое помещение	16,15	
7	Санузел	2,55	
8	Электрощитовая	38,61	
9	Комната администратора	8,77	

						<i>АР</i>		
						<i>Эскизный проект автомойки в г. Смоленск</i>		
Изм.	Кол.уч.	Лист	№ док.	Подпись	Дата			
Выполнил		Долгов						
						Стадия	Лист	Листов
						П	3	
						План на отм. 0,000.		

План кровли.

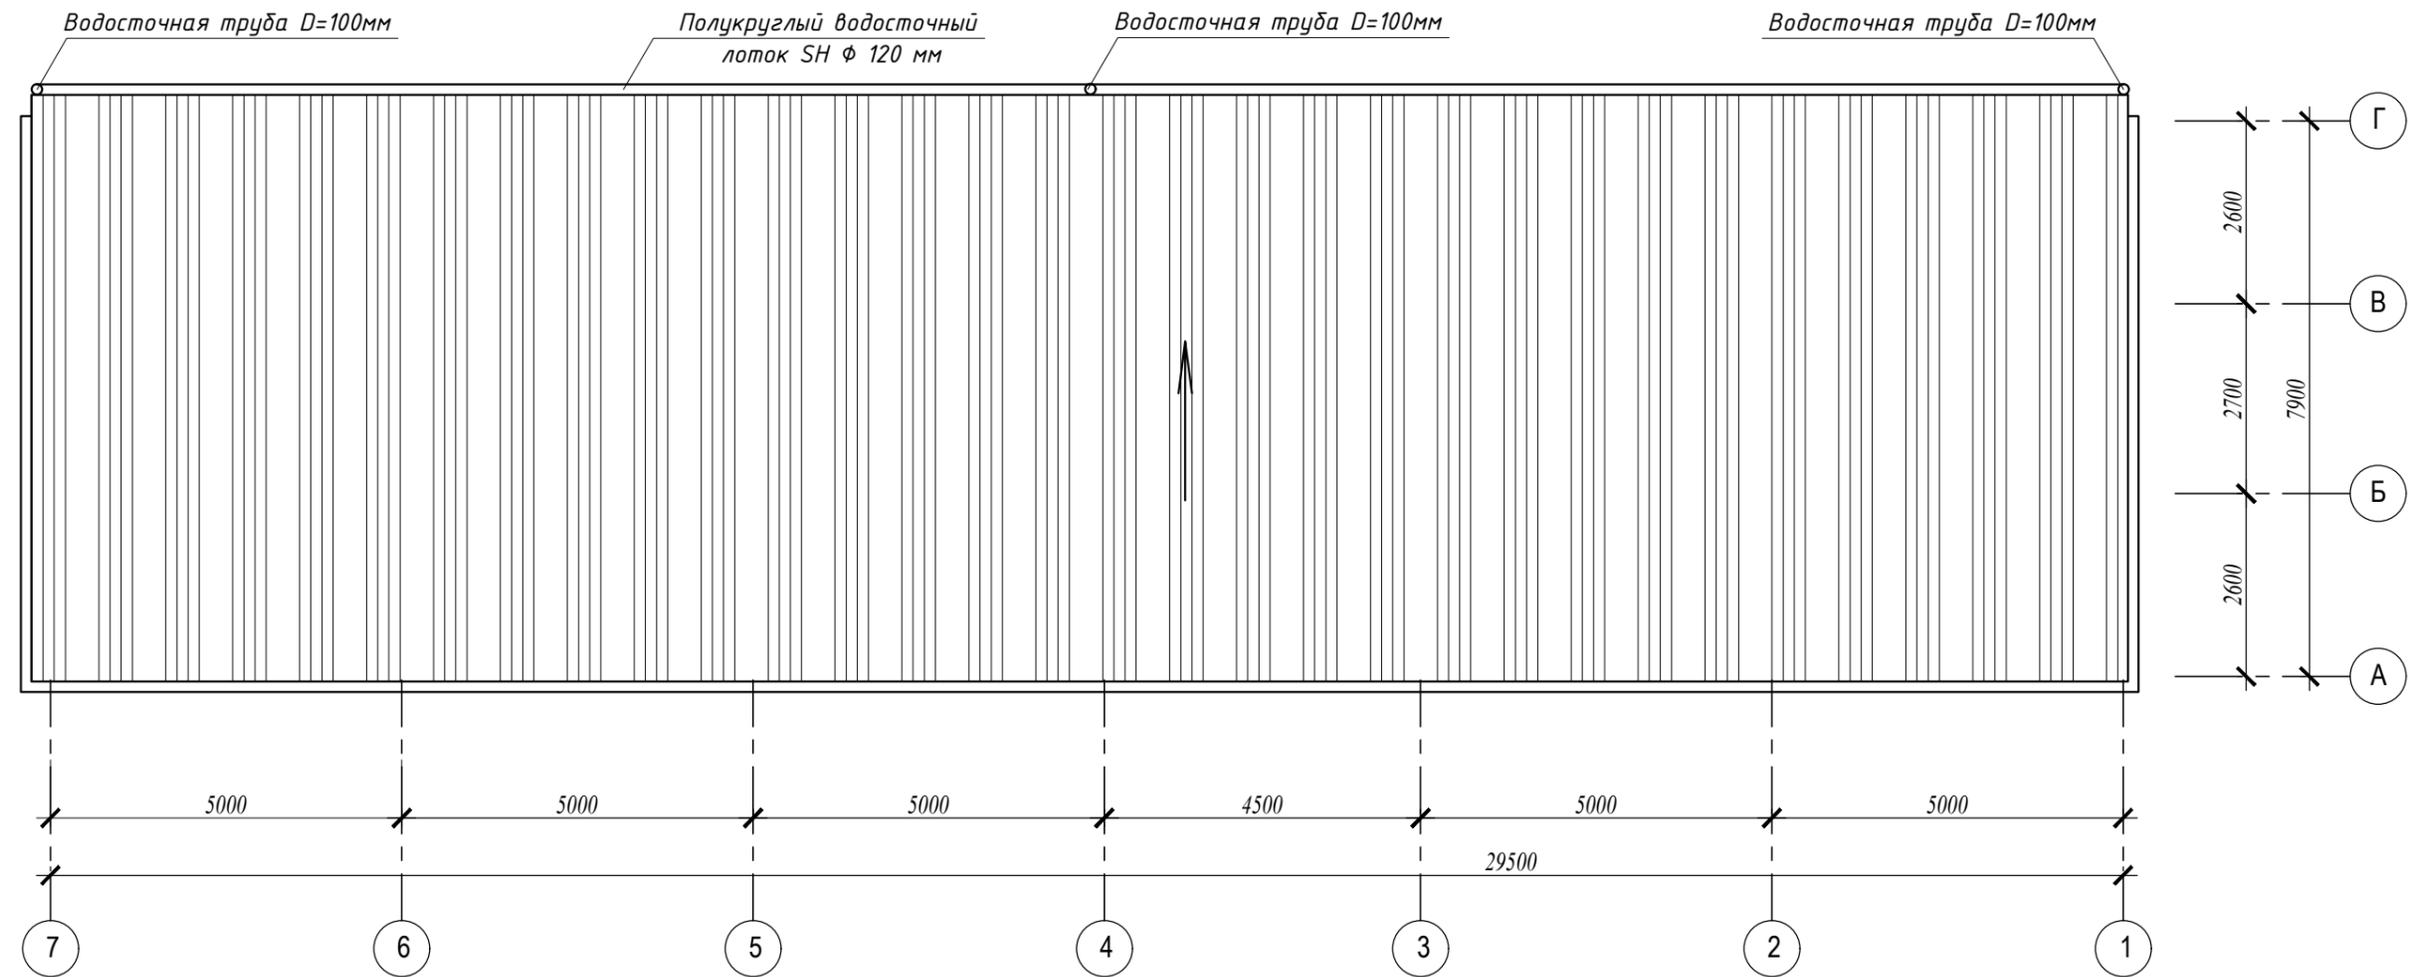


Разрез 1 - 1

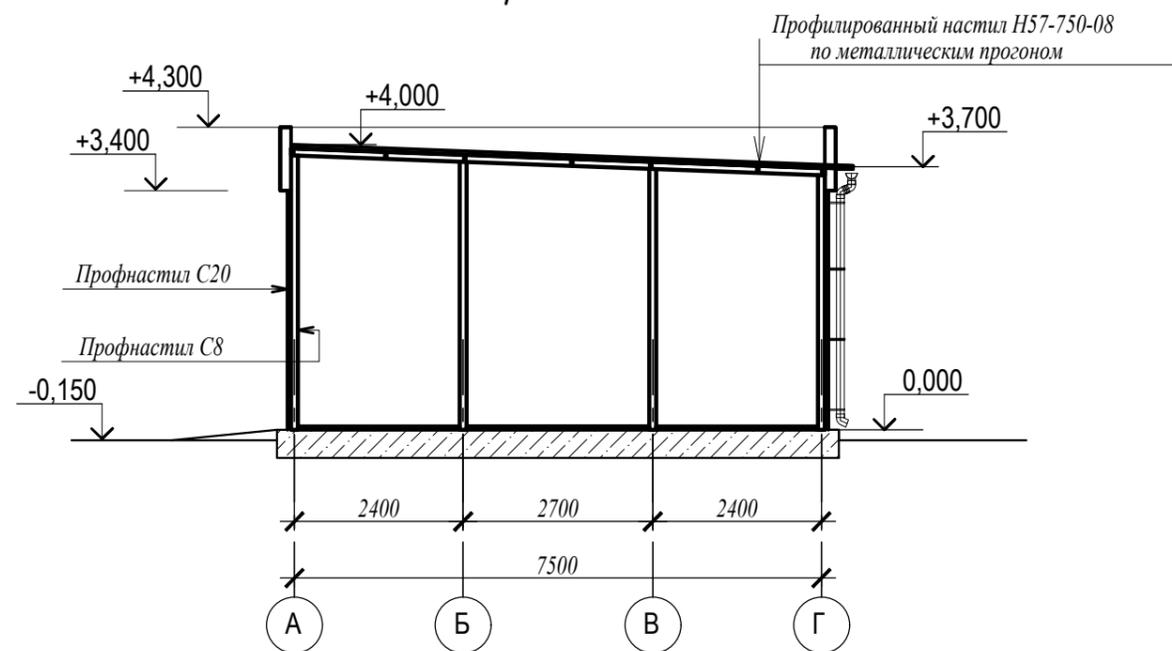


						<i>АР</i>			
						<i>Эскизный проект автомайки в г. Смоленск</i>			
<i>Изм.</i>	<i>Кол.уч.</i>	<i>Лист</i>	<i>№ док.</i>	<i>Подпись</i>	<i>Дата</i>		<i>Стадия</i>	<i>Лист</i>	<i>Листов</i>
							<i>П</i>	<i>4</i>	
						<i>План кровли. Разрез 1-1.</i>			


Схема расположения колонн, стоек, раскосов и опорной рамы

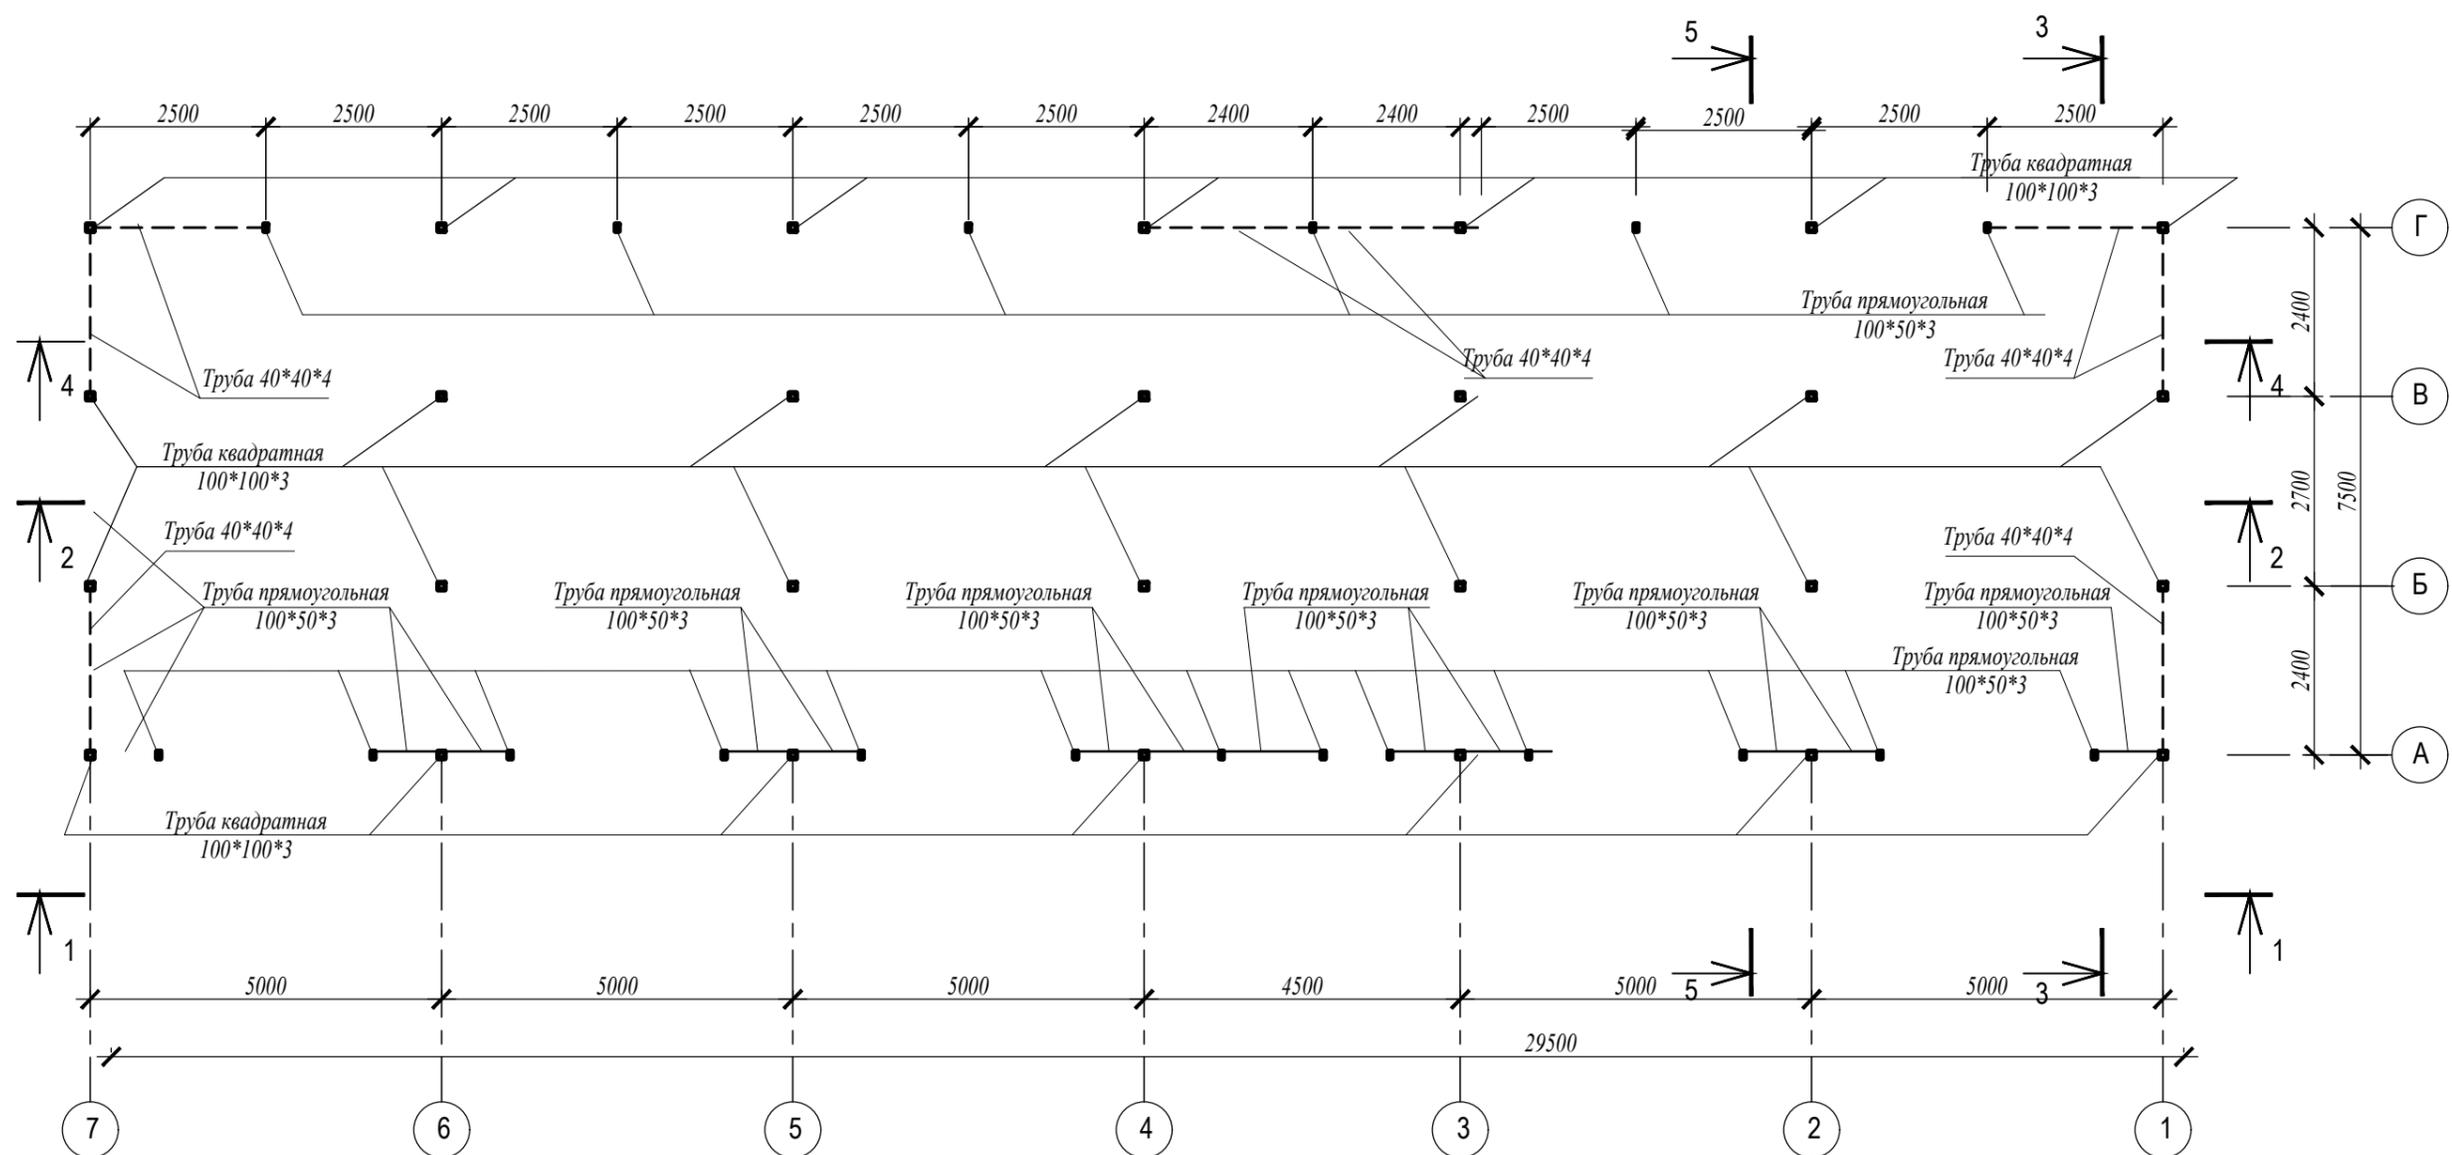

						<i>AP</i>			
						<i>Эскизный проект автомайки в г. Смоленск</i>			
<i>Изм.</i>	<i>Кол.уч.</i>	<i>Лист</i>	<i>№ док.</i>	<i>Подпись</i>	<i>Дата</i>		<i>Стадия</i>	<i>Лист</i>	<i>Листов</i>
							<i>П</i>	<i>5</i>	
						<i>Схема расположения колонн, стоек, раскосов и опорной рамы.</i>			

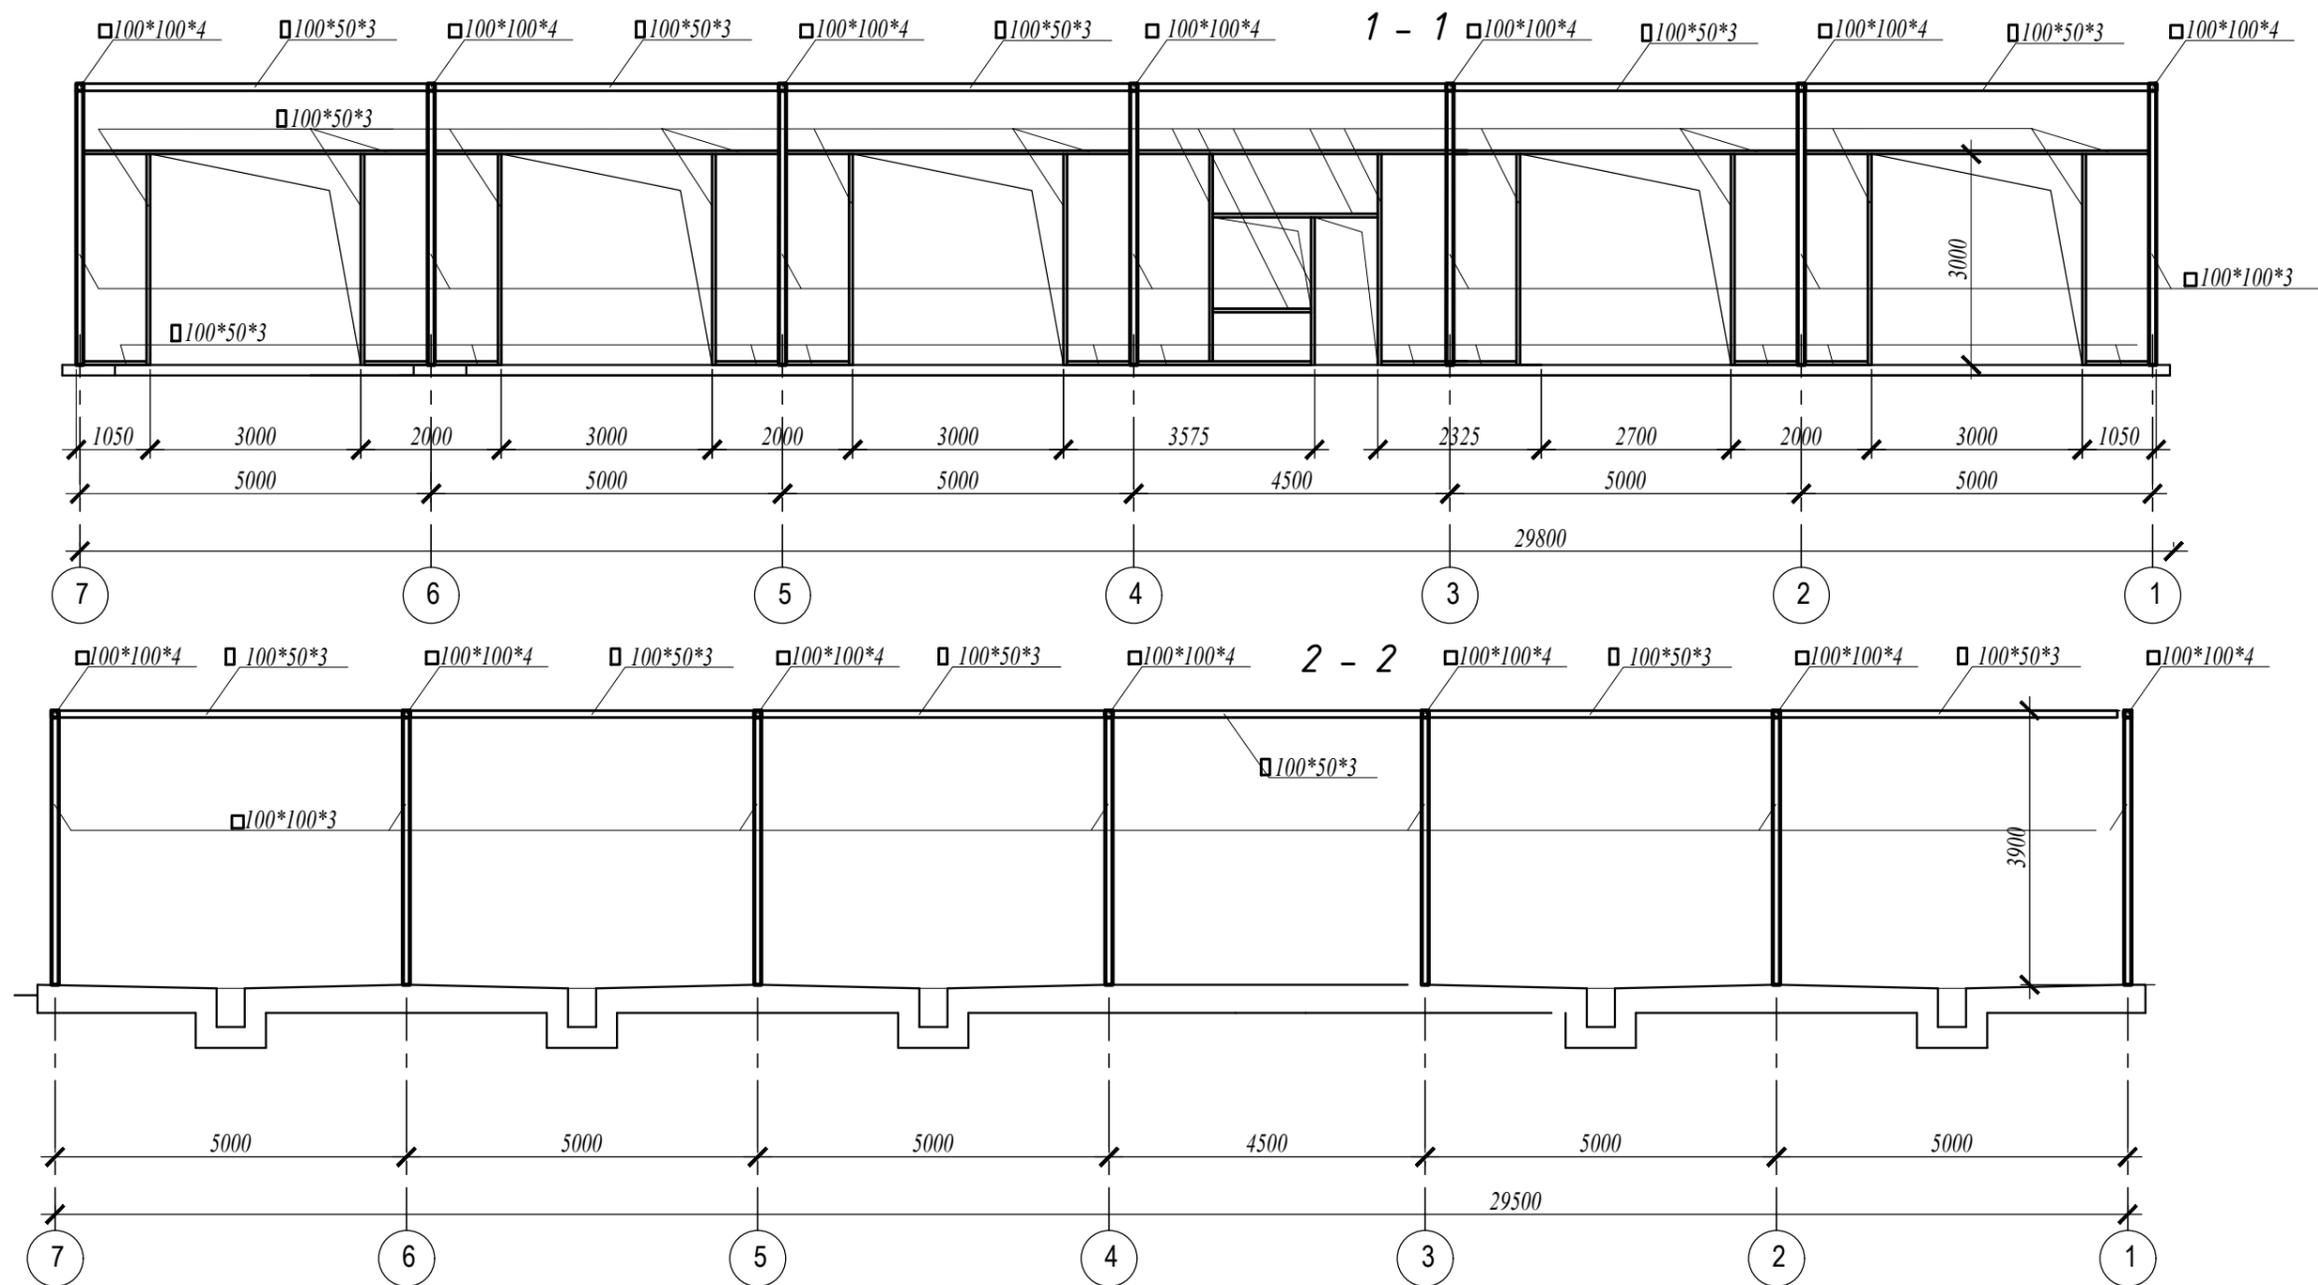


3 - 3

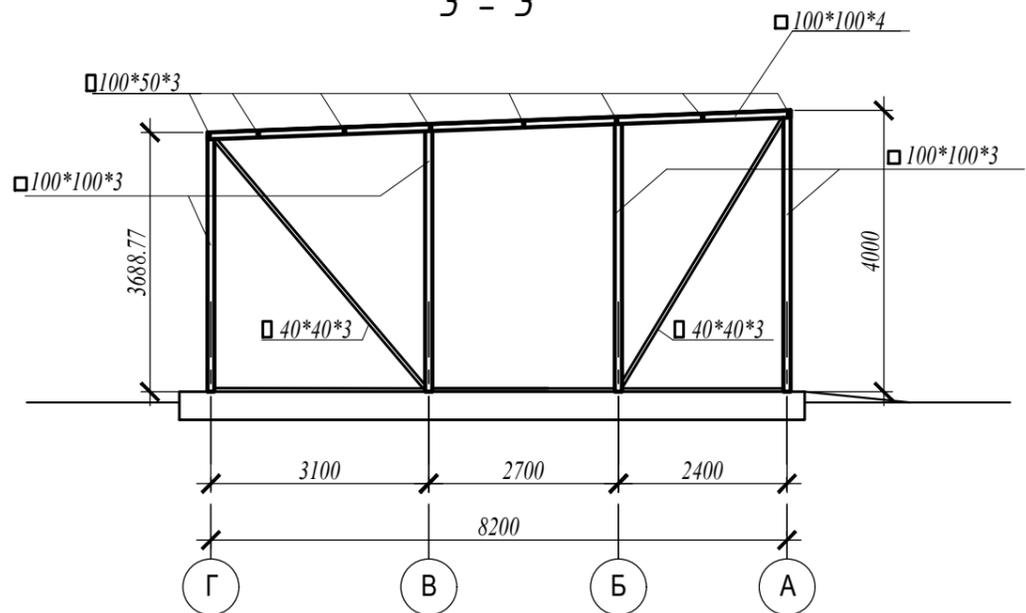


						<i>AP</i>		
						<i>Эскизный проект автомоёйки в г.Смоленск</i>		
<i>Изм.</i>	<i>Кол.уч.</i>	<i>Лист</i>	<i>№ док.</i>	<i>Подпись</i>	<i>Дата</i>			
Выполнил <i>Долгов</i>						<i>Стадия</i> <i>Лист</i> <i>Листов</i> <i>П</i> <i>6</i>		
						<i>Сечения 1-1, 2-2, 3-3.</i>		

4 - 4

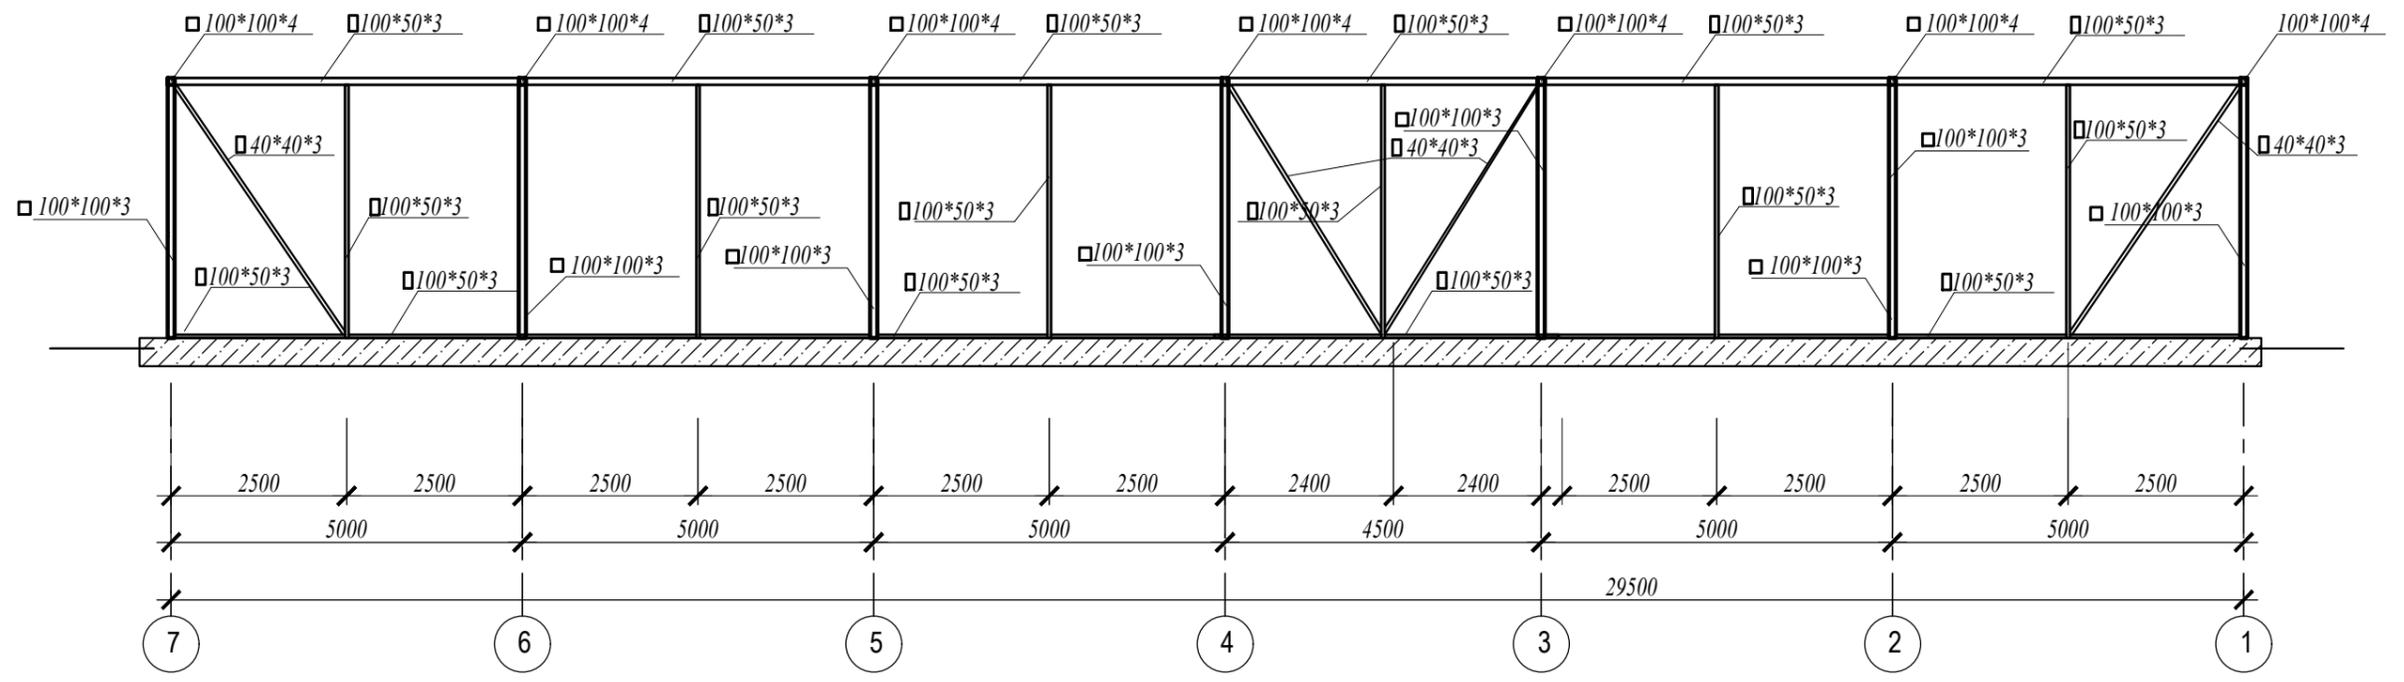


5 - 5

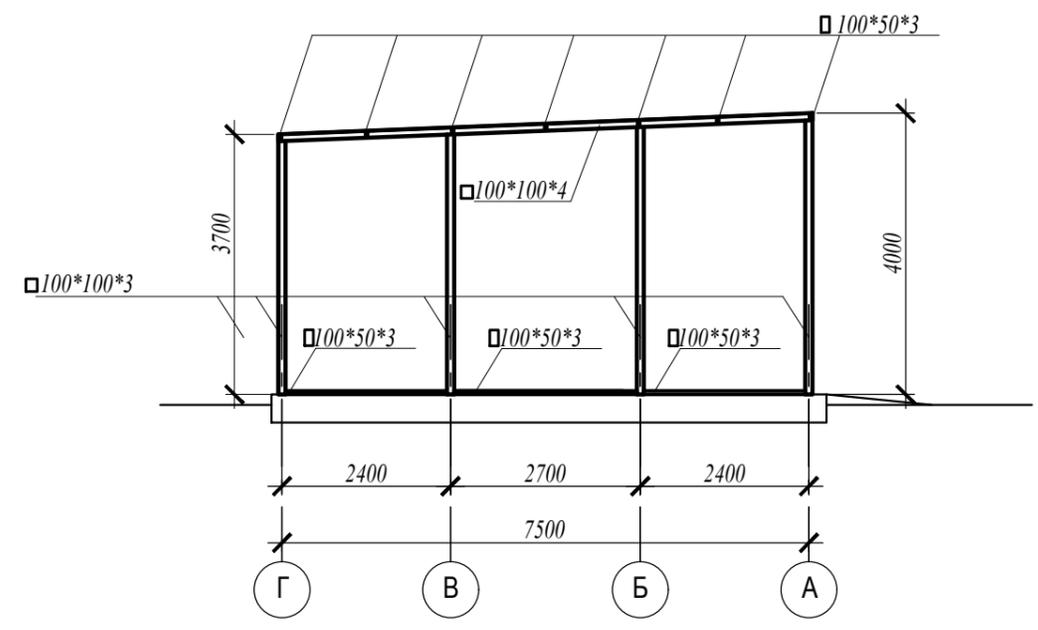

						<i>AP</i>			
						<i>Эскизный проект автомайки в г.Смоленск</i>			
<i>Изм.</i>	<i>Кол.уч.</i>	<i>Лист</i>	<i>№ док.</i>	<i>Подпись</i>	<i>Дата</i>		<i>Стадия</i>	<i>Лист</i>	<i>Листов</i>
							<i>П</i>	<i>7</i>	
						<i>Сечение 4 - 4, 5 - 5.</i>			

Схема расположения балок и прогонов покрытия

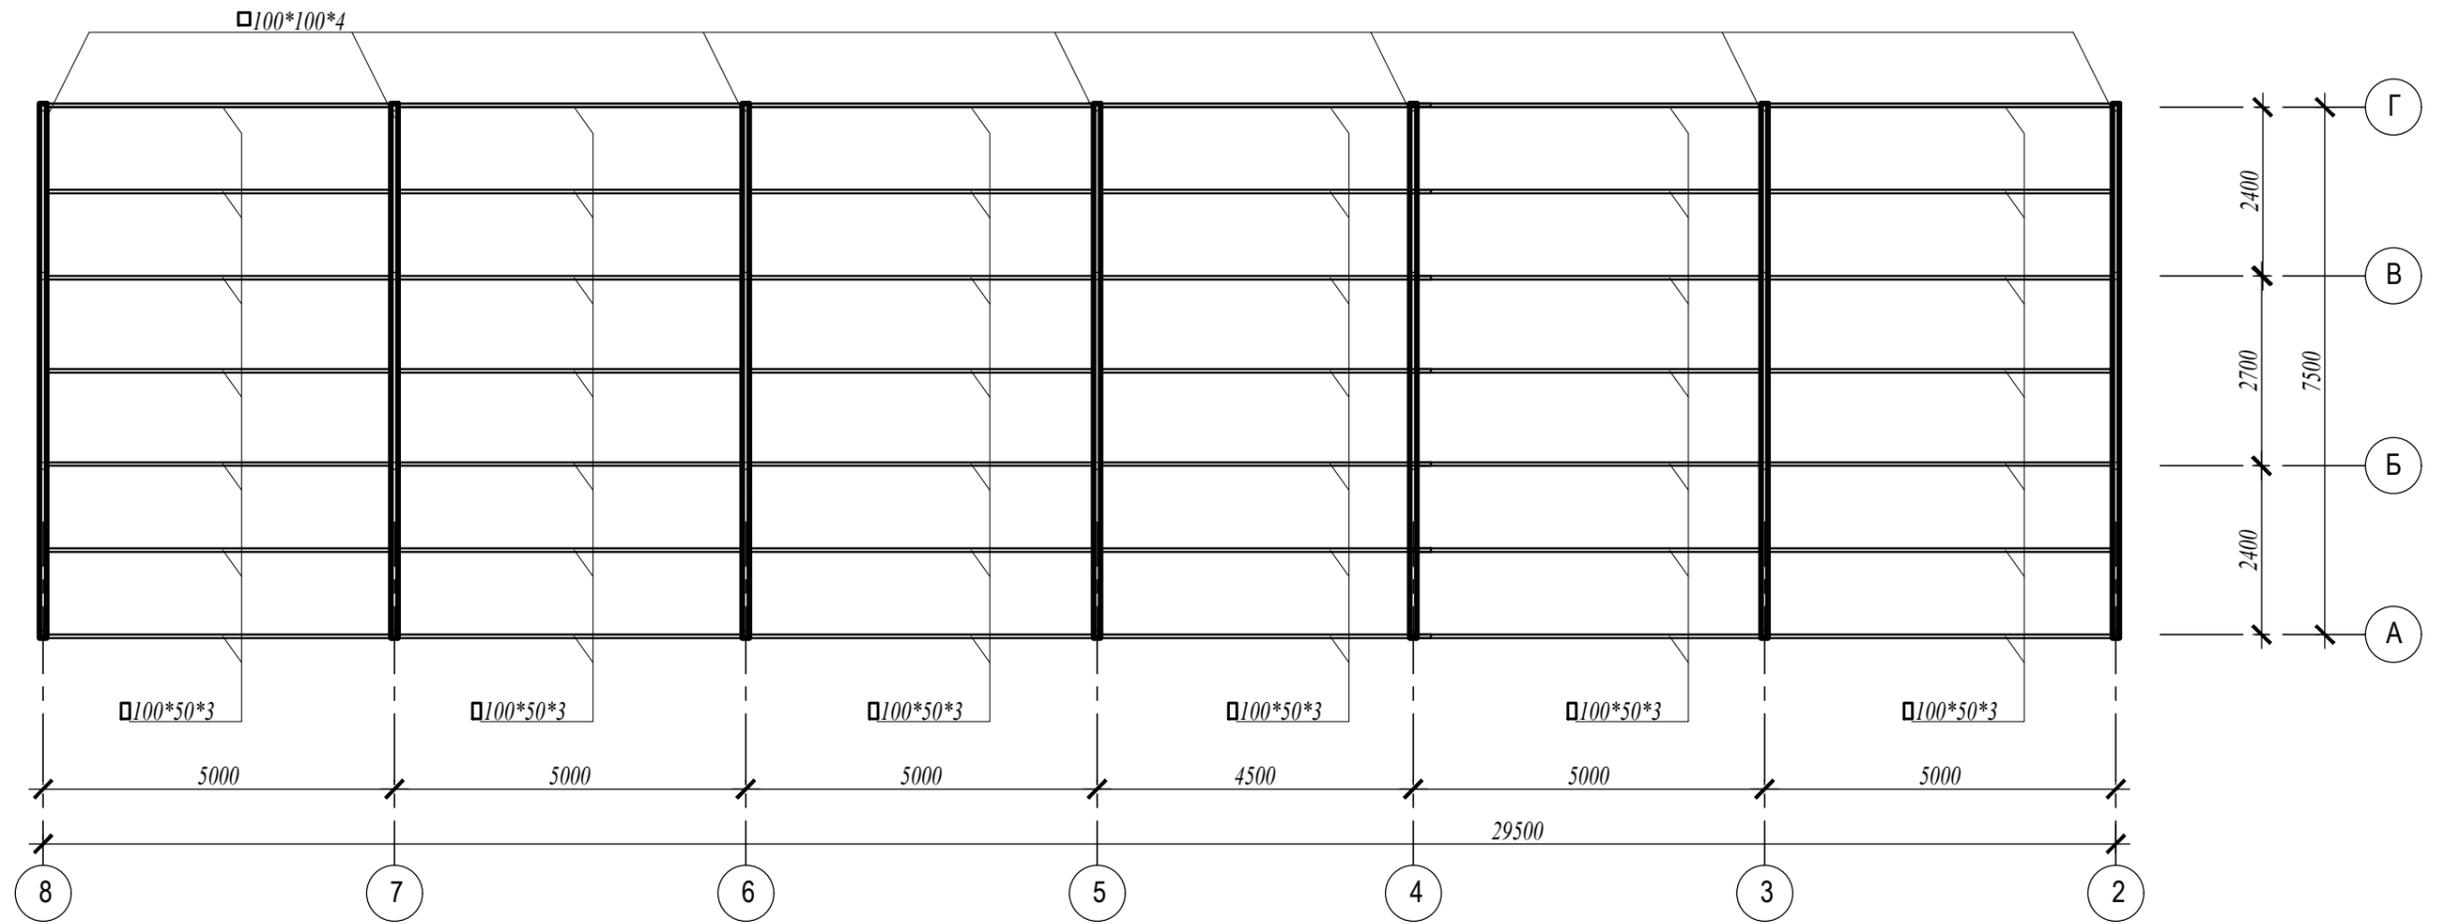

						<i>АР</i>			
						<i>Эскизный проект автомайки в г. Смоленск</i>			
<i>Изм.</i>	<i>Кол.уч.</i>	<i>Лист</i>	<i>№ док.</i>	<i>Подпись</i>	<i>Дата</i>		<i>Стадия</i>	<i>Лист</i>	<i>Листов</i>
							<i>П</i>	<i>8</i>	
						<i>Схема расположения балок и прогонов покрытия.</i>			