

## Ведомость чертежей основного комплекта марки АР

| Поз. | Наименование                                 | Примеч. |
|------|--|---------|
| 1    | Общие данные.                                |         |
| 2    | Фасад Л-А, А-Л.                              |         |
| 3    | Фасад 1-7, 7-1.                              |         |
| 4    | План на отм. 0,000. Разрез 1-1. План кровли. |         |
|      |  |         |
|      |  |         |

## Общие указания


1. Эскизный проект мойки самообслуживания на 11 постов выполнен на основании задания заказчика. Эскизный проект разработан с целью установления принципиальных конструктивных решений, дающих общее представление об устройстве, принципах работы и габаритных размерах мойки самообслуживания. Перед началом строительных работ необходимо разработать проектную и рабочую документацию в соответствии с действующими нормативными документами.
2. За относительную отметку 0,000 принята отметка чистого пола мойки.
3. Конструкция фундамента - монолитная железобетонная плита высотой 200мм, армированная арматурой класса А240 и А400 в нижней зоне плиты.
4. Колодцы разработаны на основании серии 3.900.1-14.
5. Металлический каркас (стойки, балки прогоны) - замкнутый профиль по ГОСТ 30245-2003. Соединения металлических элементов каркаса выполнить сваркой.
6. Стены технического помещения - сэндвич-панели заводской готовности, толщ. 80мм с базальтовым утеплителем производства ООО "Стальнофф", по металлическим прогонам.
7. Кровля - профилированный настил Н60-750-0,8 по металлическим прогонам.
8. Облицовка фриза и стоек каркаса - фасадные кассеты.
9. Вокруг здания выполнить асфальтовую отмостку толщиной 40мм и шириной 1000мм по щебёночному основанию толщиной 100мм.
10. Применяемые строительные материалы должны быть проверены на наличие радионуклидов ГОСТ 30108-98.
11. Производство работ вести в соответствии с указаниями СНиП 3.03.01-87 "Несущие и ограждающие конструкции".

**Технические решения, принятые в рабочих чертежах, соответствуют требованиям экологических, санитарно-гигиенических, противопожарных и других норм, действующих на территории Российской Федерации и обеспечивают безопасную для жизни и здоровья людей эксплуатацию объекта при соблюдении предусмотренных рабочими чертежами мероприятий.**


|              |                |               |
|--------------|----------------|---------------|
| Име. № подл. | Подпись и дата | Взамен инв. № |
|--------------|----------------|---------------|

| АР           |         |      |        |         |      |
|--------------|---------|------|--------|---------|------|
| Изм.         | Кол.уч. | Лист | № док. | Подпись | Дата |
|              |         |      |        |         |      |
|              |         |      |        |         |      |
| Общие данные |         |      |        |         |      |
| Стадия       |         | Лист | Листов |         |      |
| Р            |         | 1    | 4      |         |      |

### Фасад Л - А

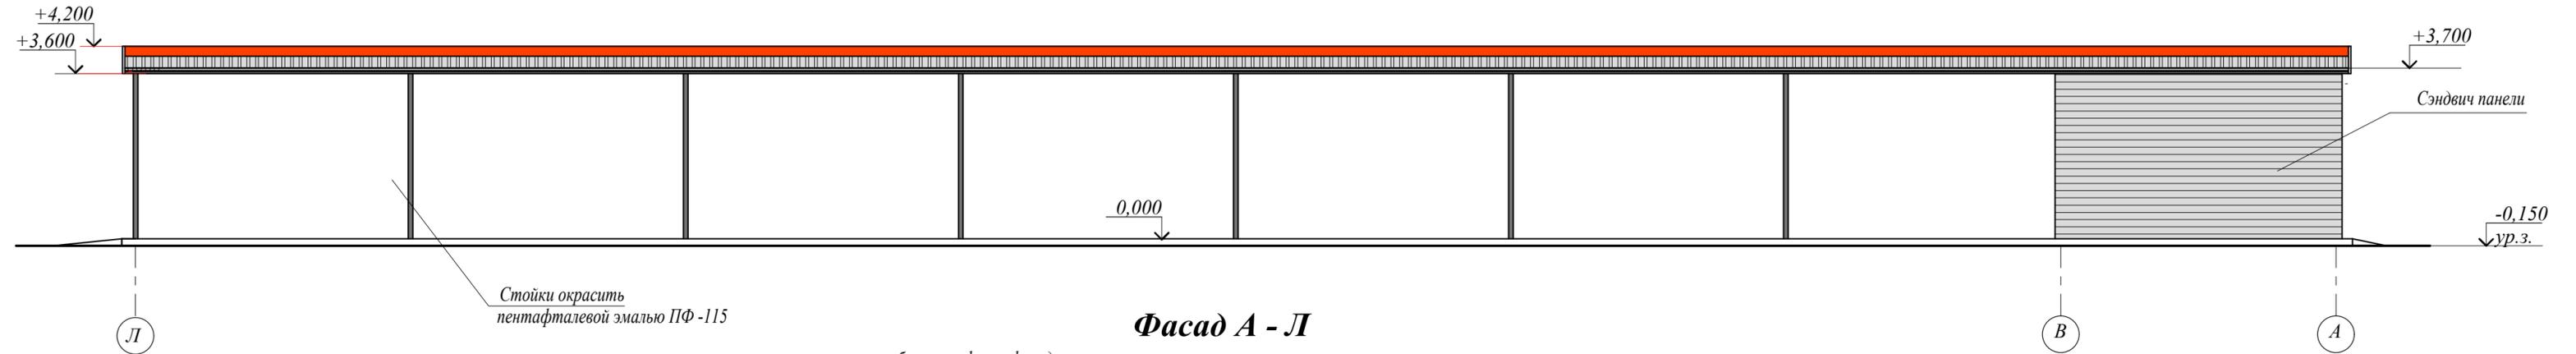


### Фасад А - Л

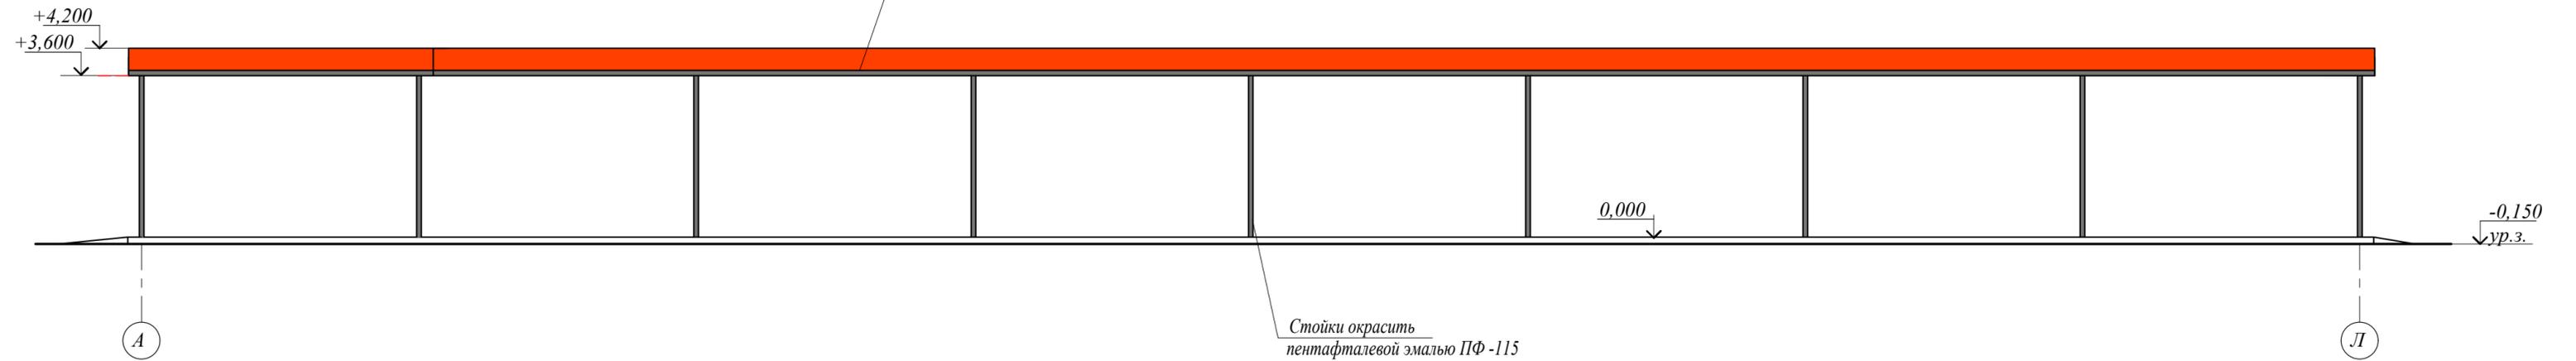


|              |                |               |
|--------------|----------------|---------------|
| Изм. № подл. | Подпись и дата | Взамен инв. № |
|              |                |               |

|      |         |      |        |         |      |                      |      |        |
|------|---------|------|--------|---------|------|----------------------|------|--------|
|      |         |      |        |         |      | <b>АР</b>            |      |        |
|      |         |      |        |         |      |                      |      |        |
| Изм. | Кол.уч. | Лист | № док. | Подпись | Дата |                      |      |        |
|      |         |      |        |         |      |                      |      |        |
|      |         |      |        |         |      | Стадия               | Лист | Листов |
|      |         |      |        |         |      | Р                    | 2    |        |
|      |         |      |        |         |      | Фасады Л - А, А - Л. |      |        |

# Фасад 1 - 7

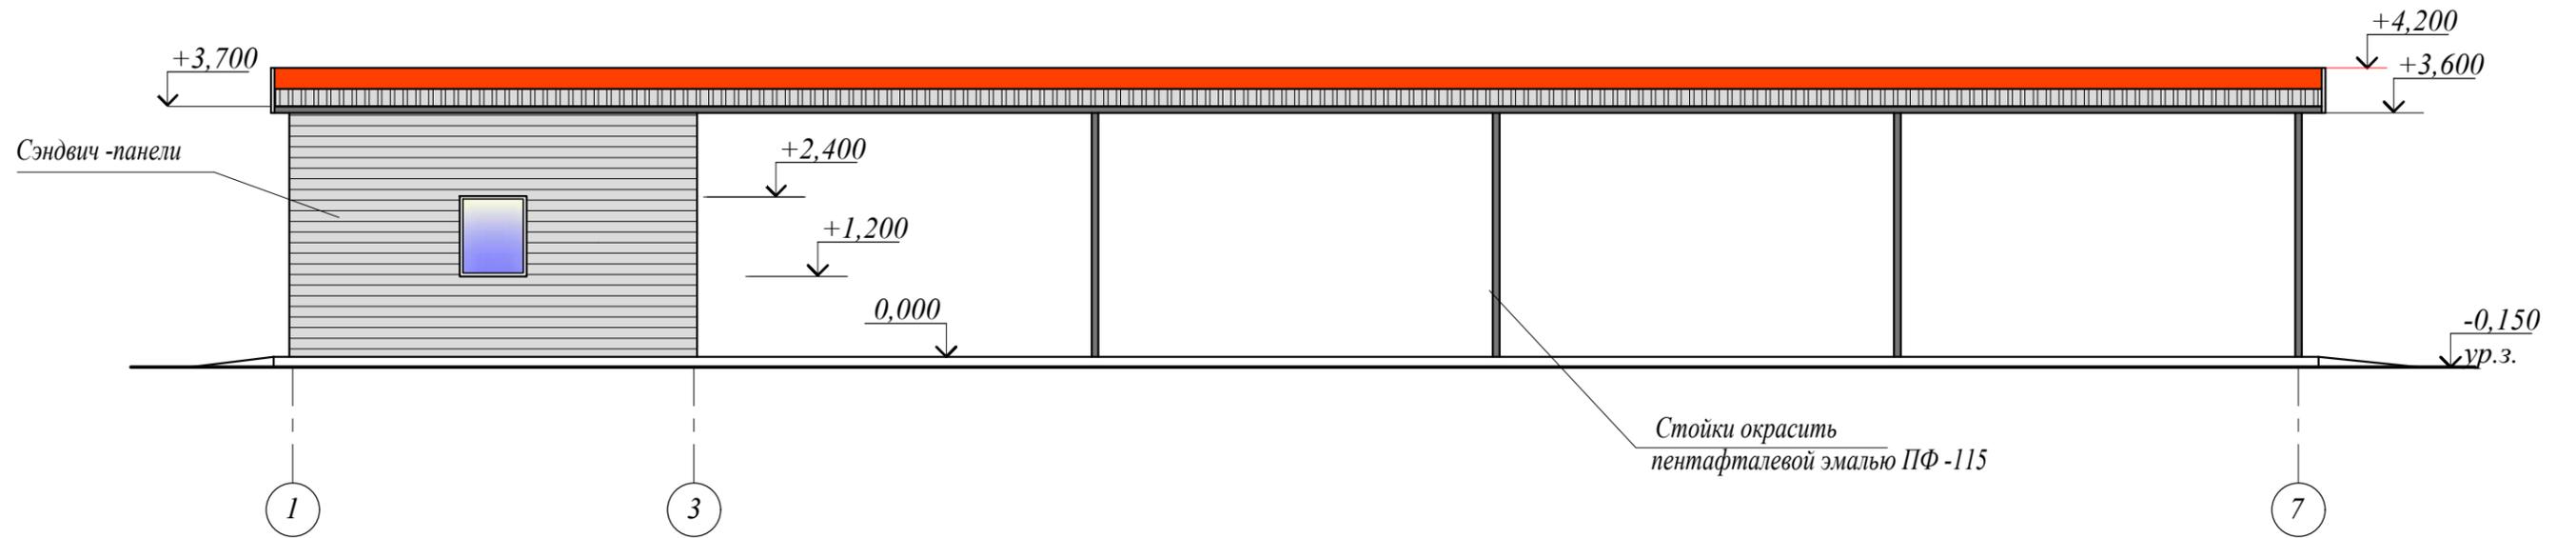

# Фасад 7 - 1

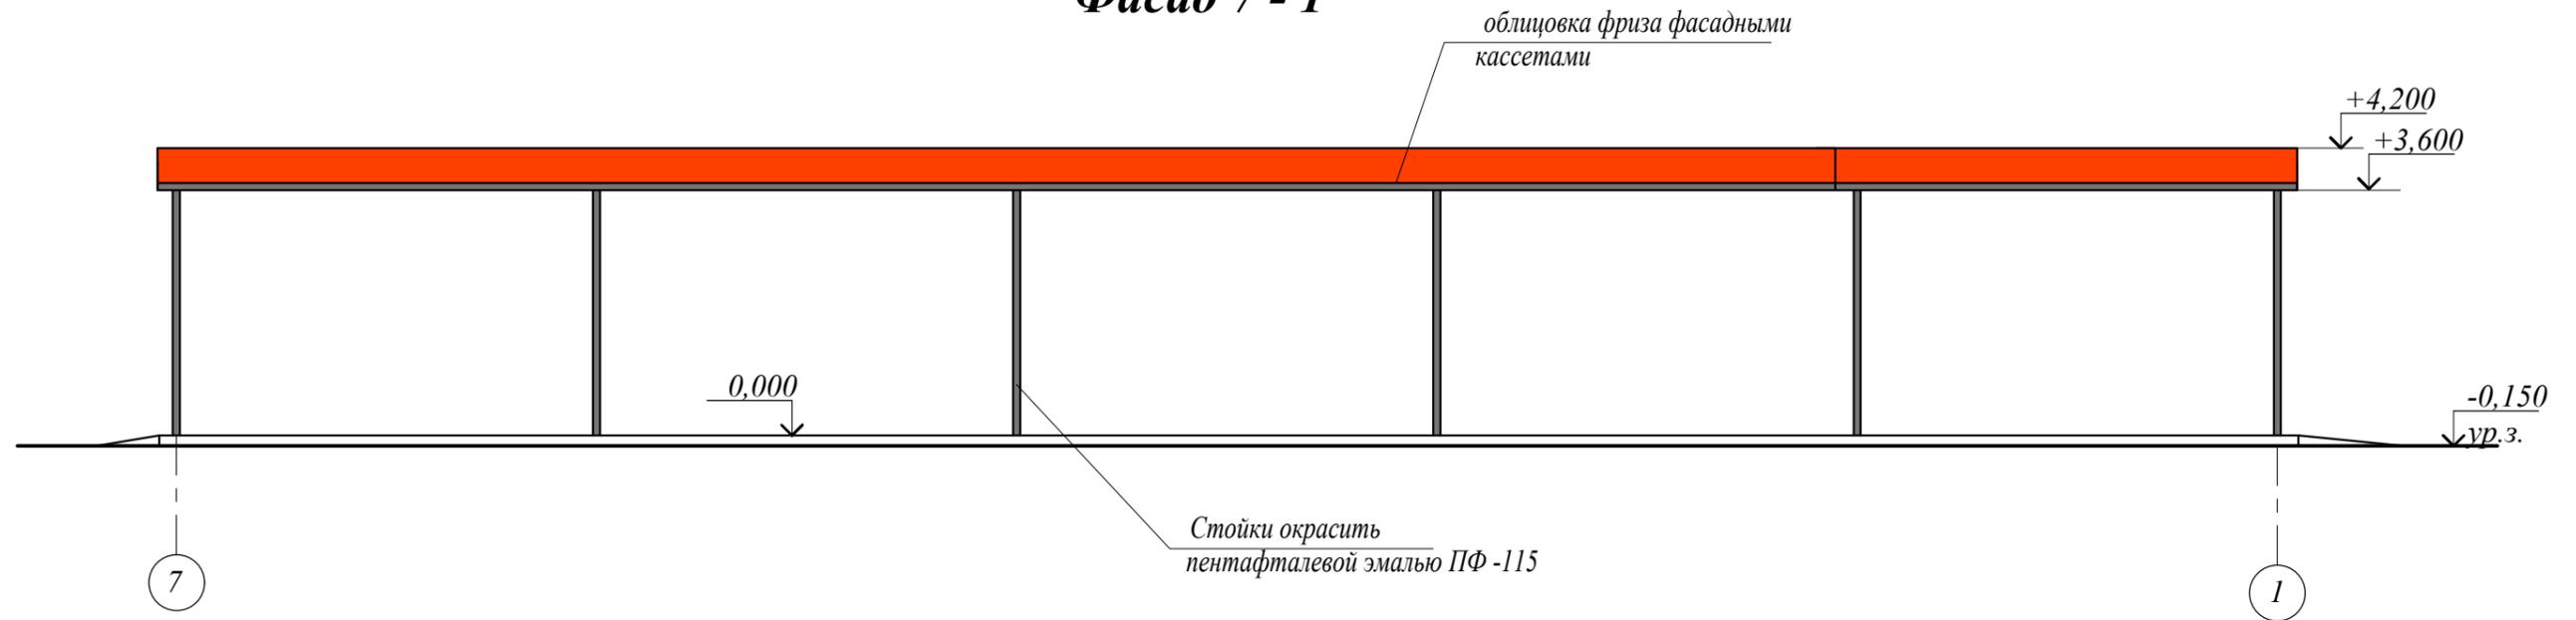

|              |                |               |
|--------------|----------------|---------------|
| Изм. № подл. | Подпись и дата | Взамен инв. № |
|              |                |               |

|      |         |      |        |         |      |                      |      |        |
|------|---------|------|--------|---------|------|----------------------|------|--------|
|      |         |      |        |         |      | <b>АР</b>            |      |        |
|      |         |      |        |         |      |                      |      |        |
| Изм. | Кол.уч. | Лист | № док. | Подпись | Дата |                      |      |        |
|      |         |      |        |         |      | Стадия               | Лист | Листов |
|      |         |      |        |         |      | Р                    | 3    |        |
|      |         |      |        |         |      | Фасады 1 - 7, 7 - 1. |      |        |


ПАСПОРТ  
цветового решения фасадов.

Здание мойки самообслуживания


| № п/п | Наименование элементов фасада | Цвет  | № колера                              | Вид отделки и примечание                      |
|-------|-------------------------------|---|---------------------------------------|---|
| 1     | Кровля                        |    | СМΥК: 54,34,29,17<br>RGB: 120,137,149 | Кровельный профилированный лист               |
| 2     | Стойки                        |    | СМΥК: 3,69,98,6<br>RGB: 220,102,30    | Окраска пентафталевой эмалью ПФ-115           |
| 3     | Торцы фасада                  |    |                                       | Прозрачный поликарбонат                       |
| 4     | Оконные и дверные переплеты   |  | Белые                                 | ПВХ профиль                                   |
| 5     | Накружные стены, фриз         |  | СМΥК: 89,75,4,10<br>RGB: 63,77,143    | Сэндвич-панели, облицовка фасадными кассетами |

" \_\_\_\_ " \_\_\_\_\_ 2022г.


План на отм. 0,000

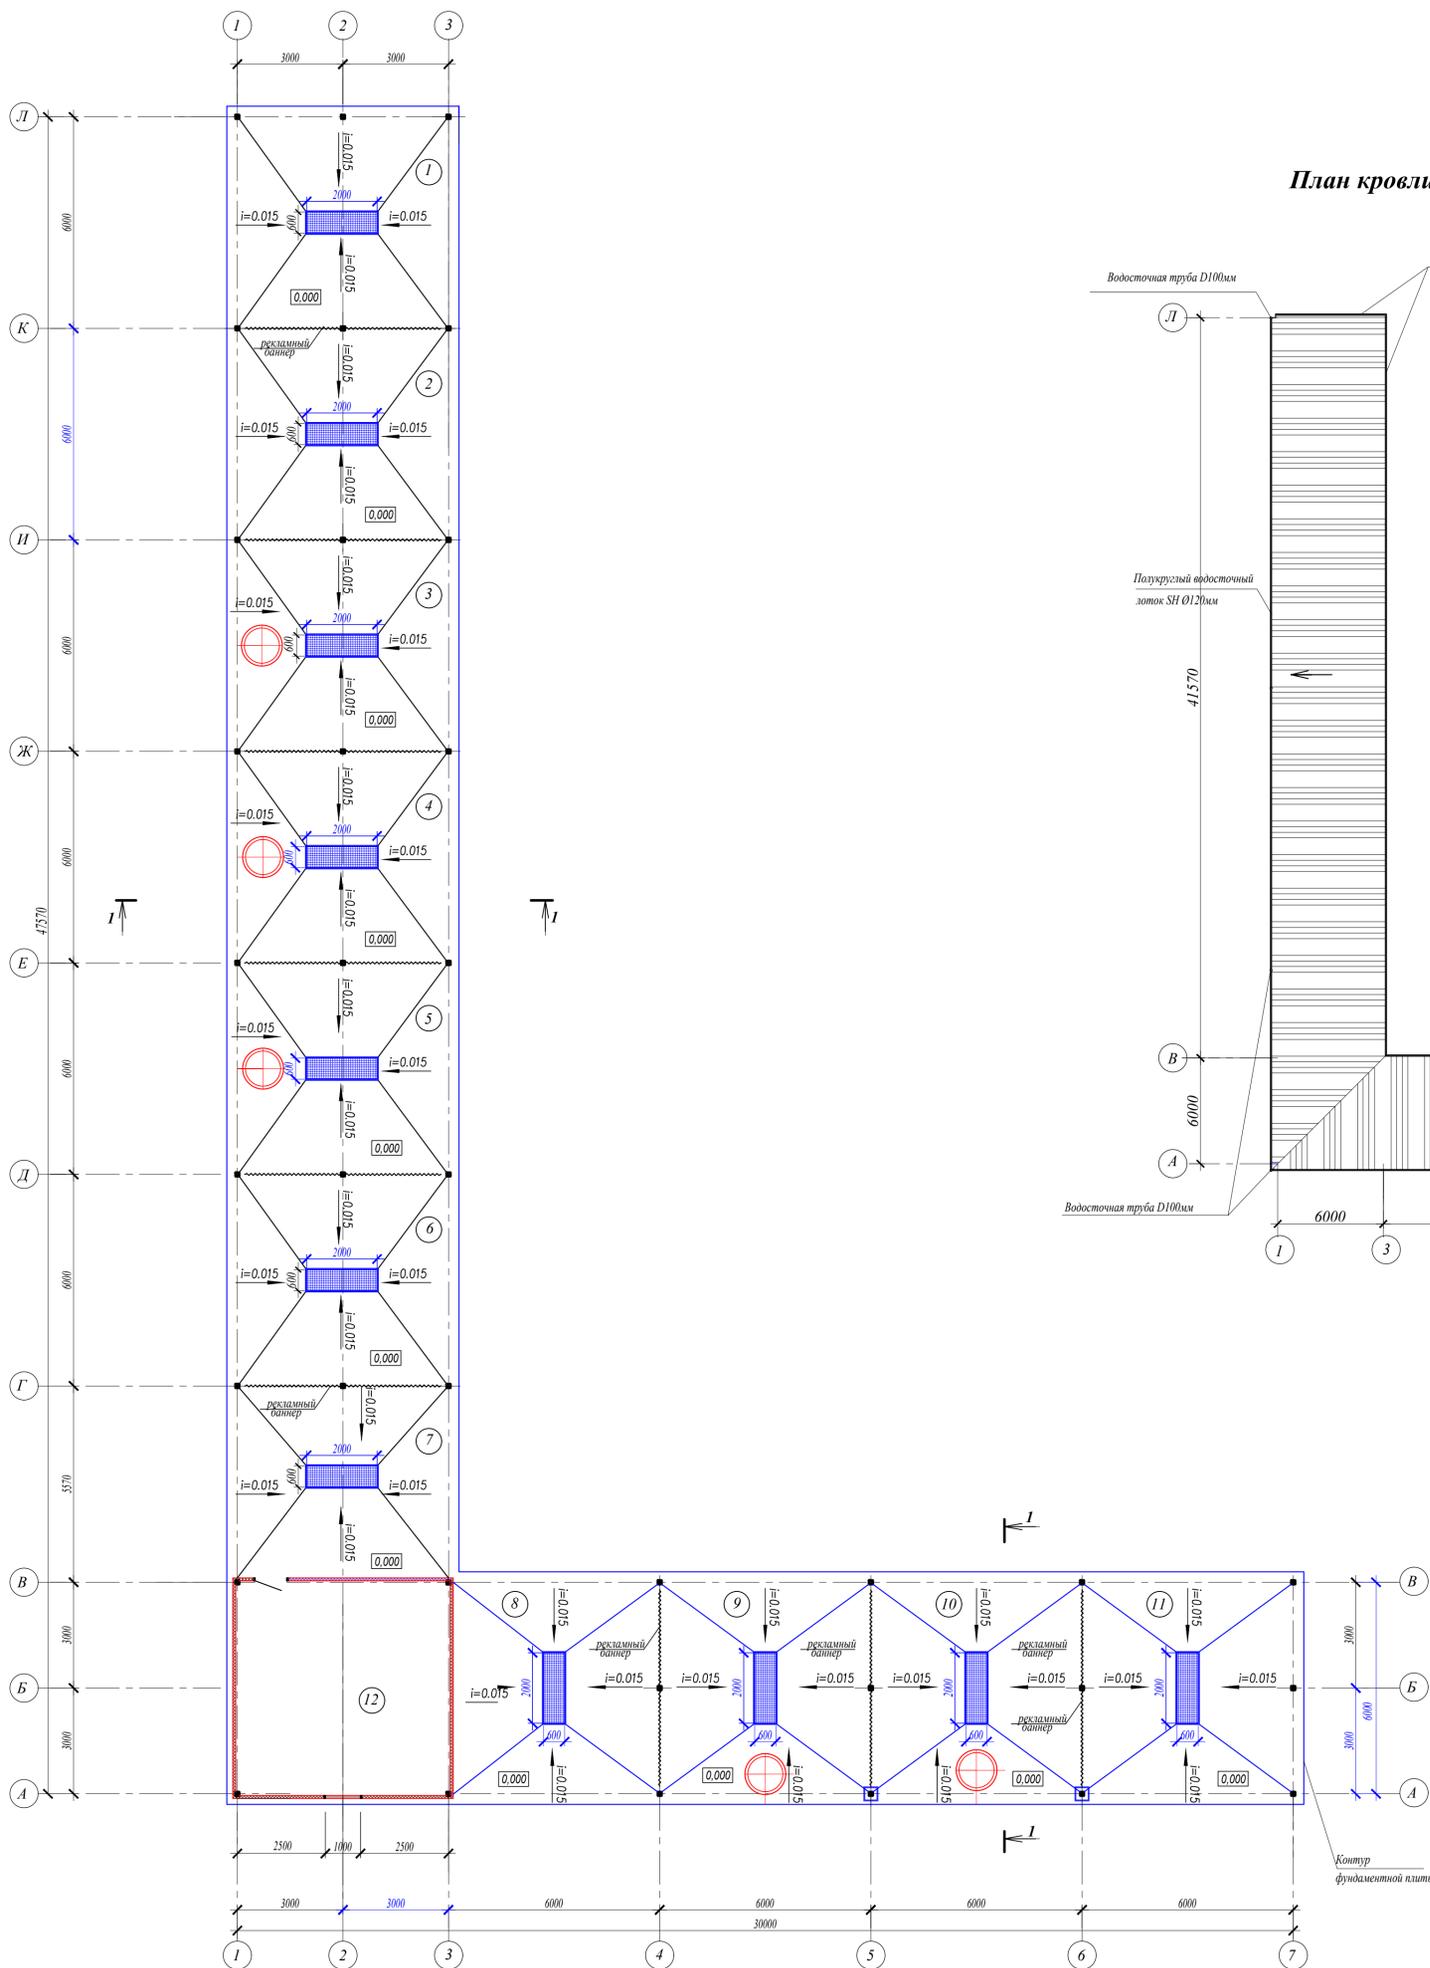

План кровли

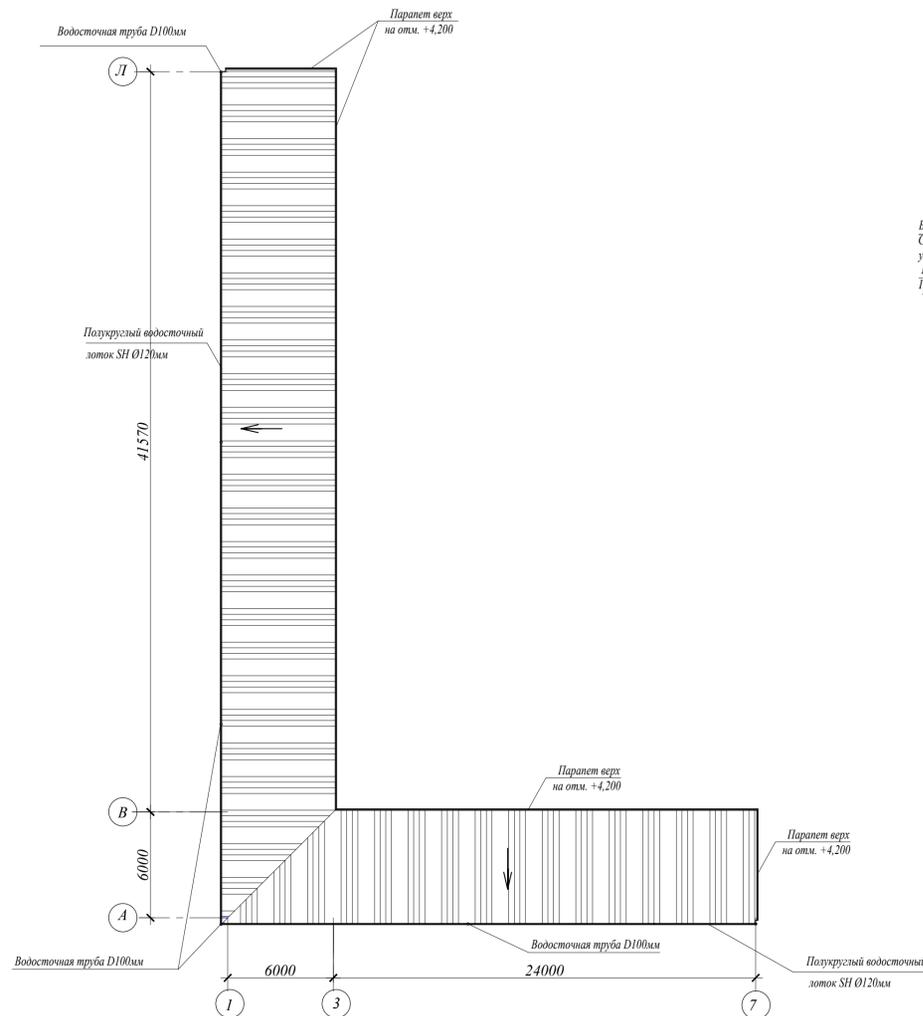

Разрез 1-1

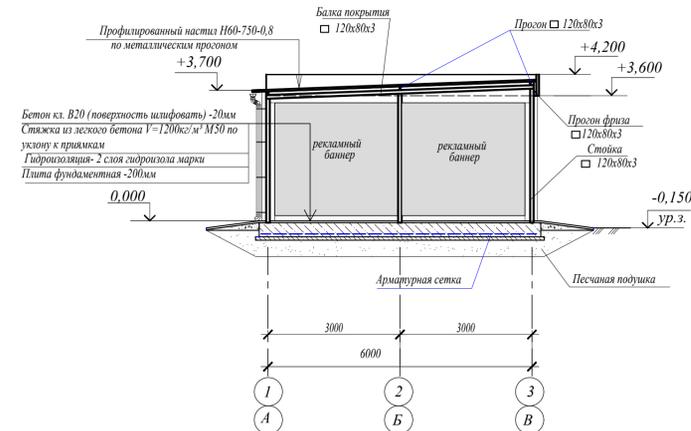

Экспликация помещений

| № п/п | Наименование помещений | Площадь, м² | Кат. пом. |
|-------|------------------------|-------------|-----------|
| 1     | Пост мойки №1          | 36,0        |           |
| 2     | Пост мойки №2          | 36,0        |           |
| 3     | Пост мойки №3          | 36,0        |           |
| 4     | Пост мойки №4          | 36,0        |           |
| 5     | Пост мойки №5          | 36,0        |           |
| 6     | Пост мойки №6          | 36,0        |           |
| 7     | Пост мойки №7          | 32,7        |           |
| 8     | Пост мойки №8          | 35,7        |           |
| 9     | Пост мойки №9          | 36,0        |           |
| 10    | Пост мойки №10         | 36,0        |           |
| 11    | Пост мойки №11         | 36,0        |           |
| 12    | Техническое помещение  | 37,0        |           |

|                                 |         |      |        |         |      |        |      |        |
|---------------------------------|---------|------|--------|---------|------|--------|------|--------|
|                                 |         |      |        |         |      | АР     |      |        |
| Изм.                            | Кол.уч. | Лист | № док. | Подпись | Дата |        |      |        |
|                                 |         |      |        |         |      | Стадия | Лист | Листов |
|                                 |         |      |        |         |      | Р      | 4    |        |
| План на отм. 0,000. Разрез 1-1. |         |      |        |         |      |        |      |        |
| План кровли.                    |         |      |        |         |      |        |      |        |